

PLANTA BAIXA

Área: 43,24m²

Esc: 1/75

CROQUI ARQUITETÔNICO CONJUNTO SOCIAL II

PROPRIETÁRIO:

RESPONSÁVEL TÉCNICO:

Adair Rodrigues
Eng. Civil CREA RS 159.194-D

Desenho

ADAIR

Data


NOVEMBRO/2015

Escala:

1/75


Prancha:

1/2

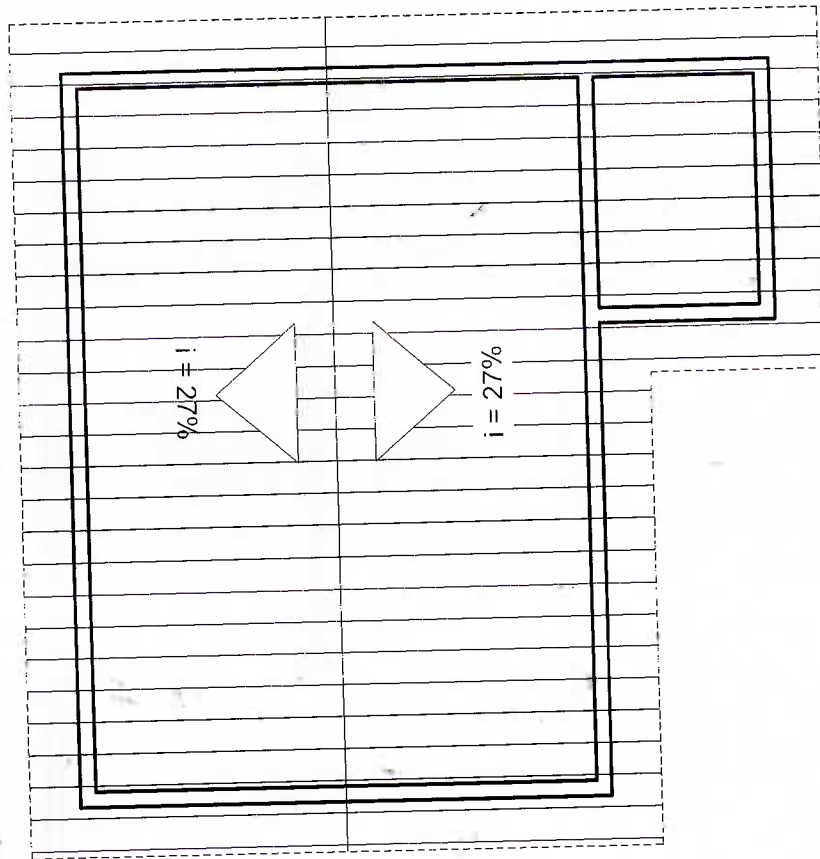

PLANTA COBERTURA

Esc: 1/75

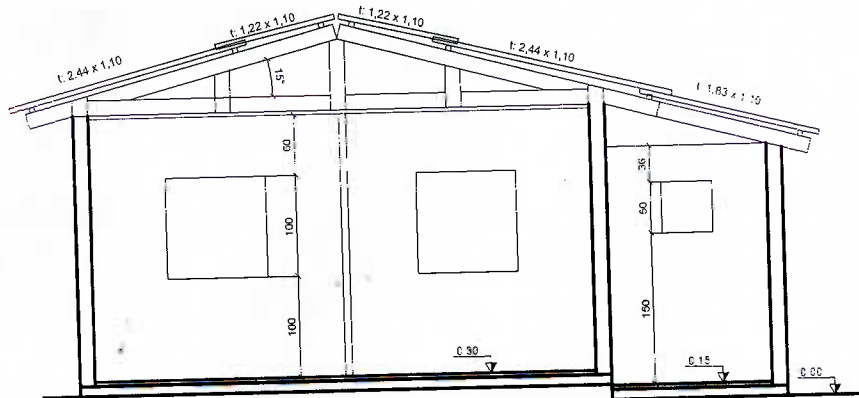

CORTE AA

Esc: 1/75

CROQUI ARQUITETÔNICO CONJUNTO SOCIAL II

PROPRIETÁRIO:

RESPONSÁVEL TÉCNICO:

Adair Rodrigues
Adair Rodrigues
Eng. Civil CREA RS 159.194-D

Desenho

ADAIR

Data

NOVEMBRO/2015

Escala:

1/75

Prancha:

2/2