



PLANTA DE SITUAÇÃO
Escala 1/1000



IMAGEM AÉREA (DRONE)



Eng. Civil Adair Rodrigues
CREA RS 159.194
Responsável Técnico



Pref. Municipal de Barão de Cotegipe-RS
Rua Princesa Isabel, 114 - Centro
Barão de Cotegipe / RS
CEP: 96740-000
54 3523 1344

Tipo do Projeto / Serviço:

QUADRA ESPORTIVA - GRAMA SINTÉTICA

Prancha:

01

Conteúdo:

PLANTA DE SITUAÇÃO - IMAGEM AÉREA

Data:

04/2021

Proprietário(a):

Diane Hollander

MUNICÍPIO DE BARÃO DE COTEGIPE
CNPJ: 87.613.451/0001-82

Endereço:

PRAÇA ETELVINO PICOLO

Responsável Técnico:


Luis Carlos Balestrin
Luis Carlos Balestrin
CREA RS 096570-D

Desenho:


Luis

Escala:


Como indicado

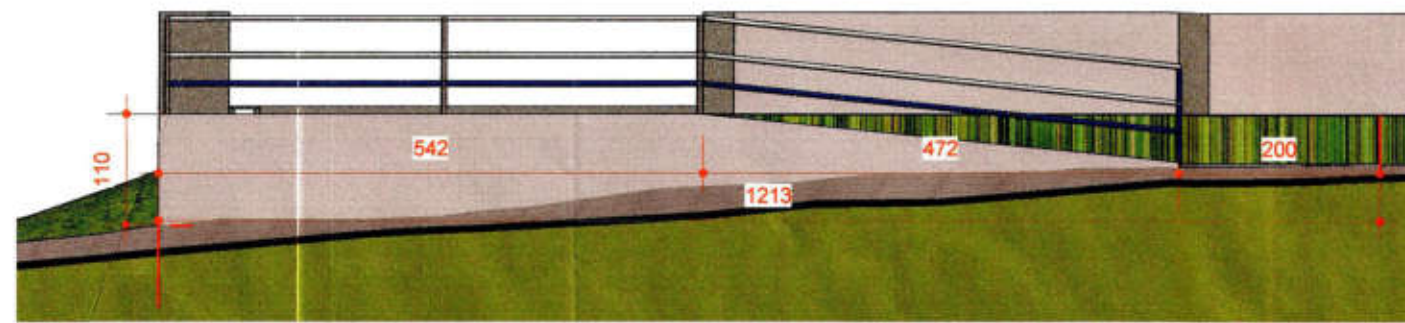


VISTA FRONTO RAMPA DE ACESSO - Corte CC
Escala 1/75

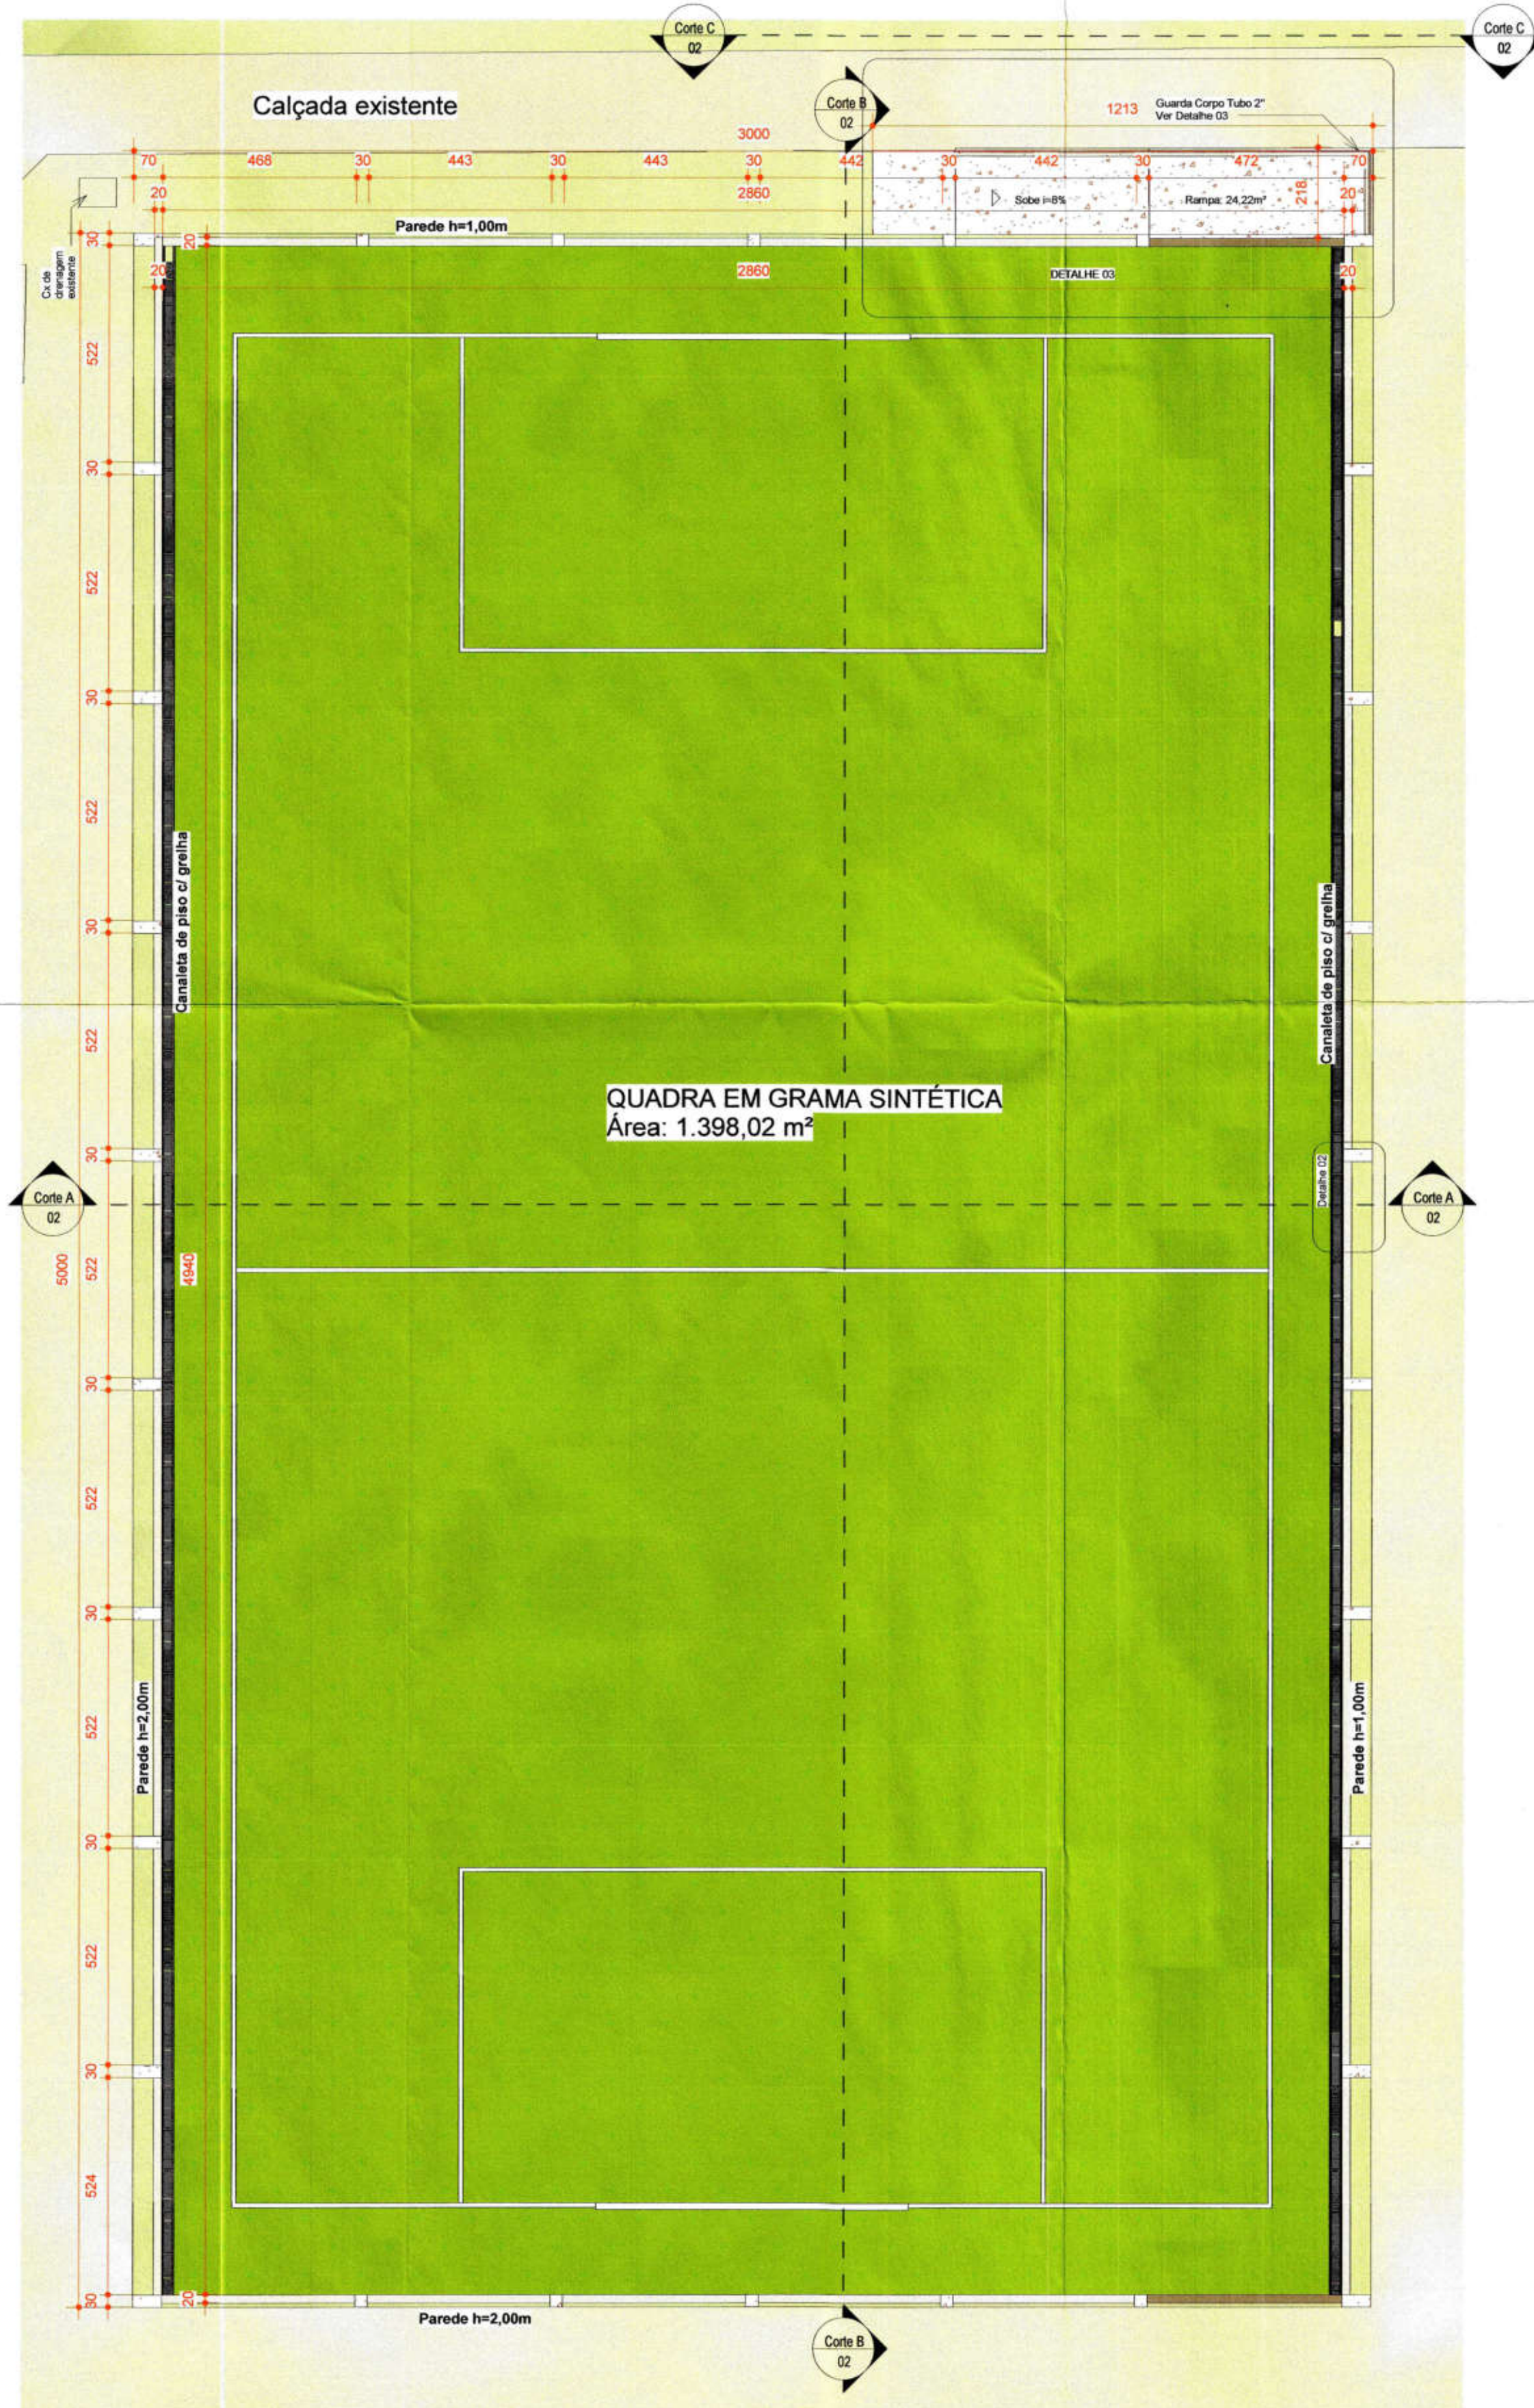

PLANTA BAIXA
Escala 1:125

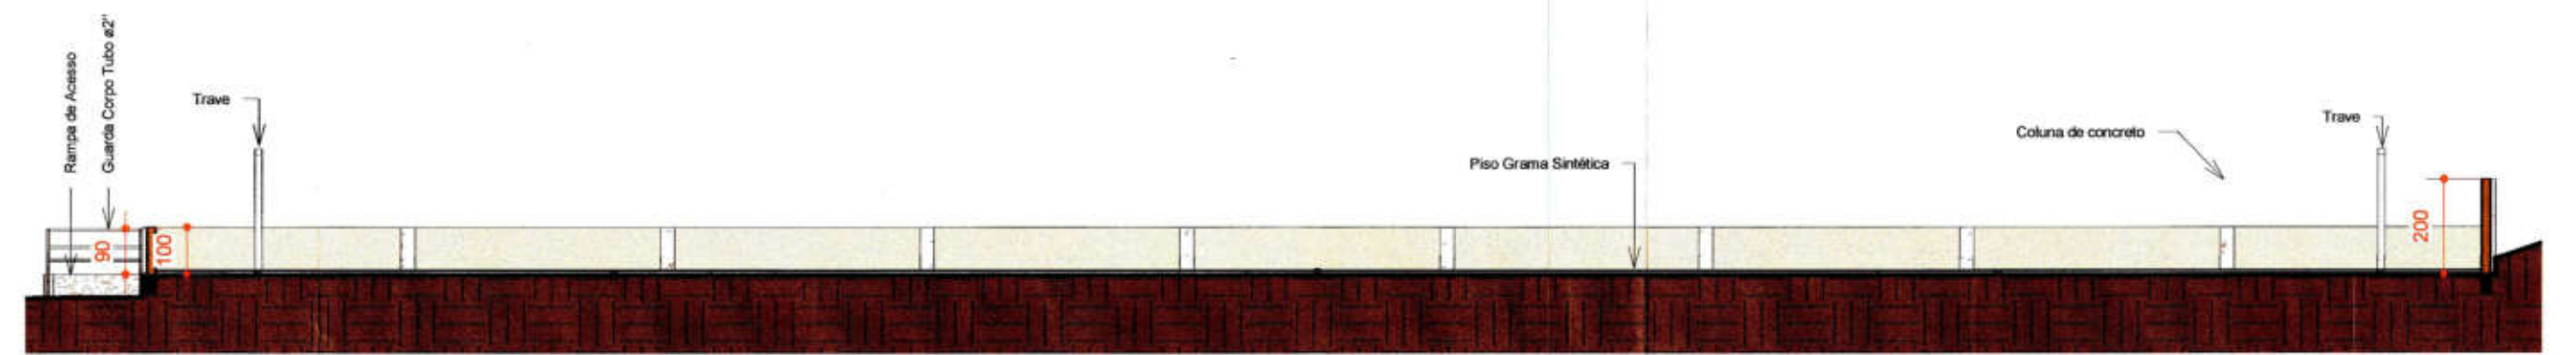


CORTE BB
Escala 1/150

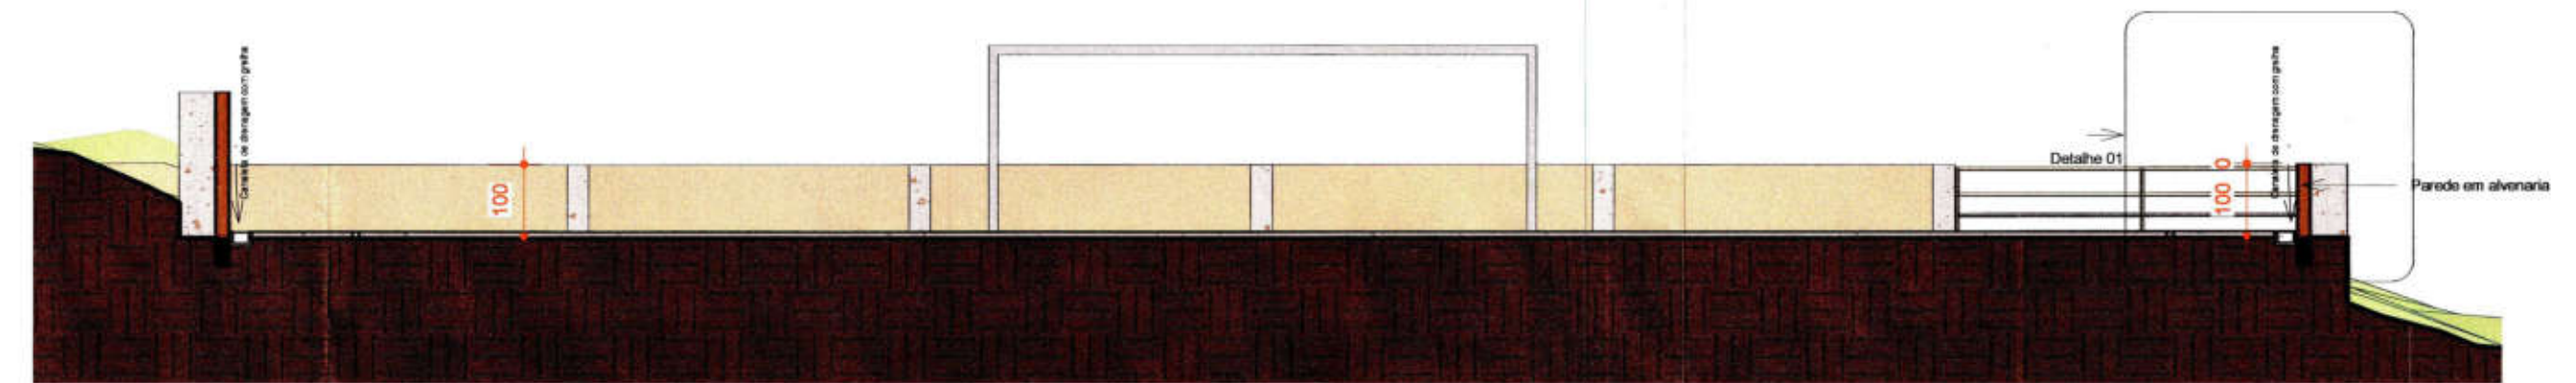


CORTE AA
Escala 1/100


DETALHE 02 - PLANTA BAIXA CANALETA

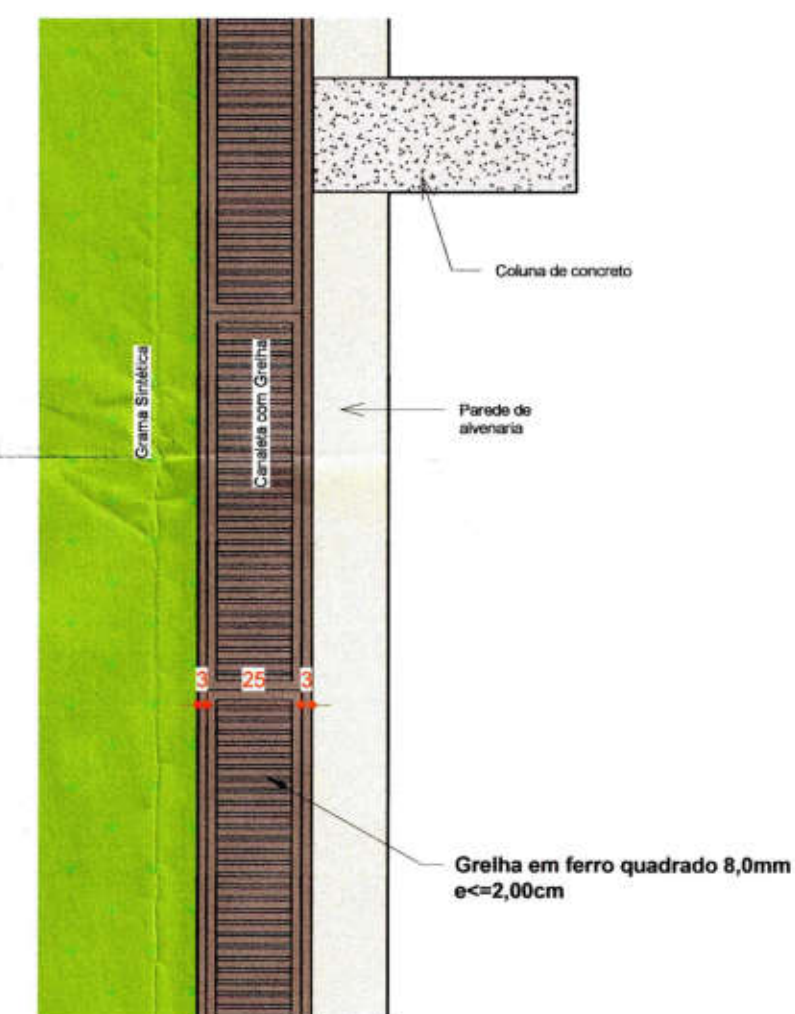


DETALHE 03 - VISTA 3D RAMPA DE ACESSO

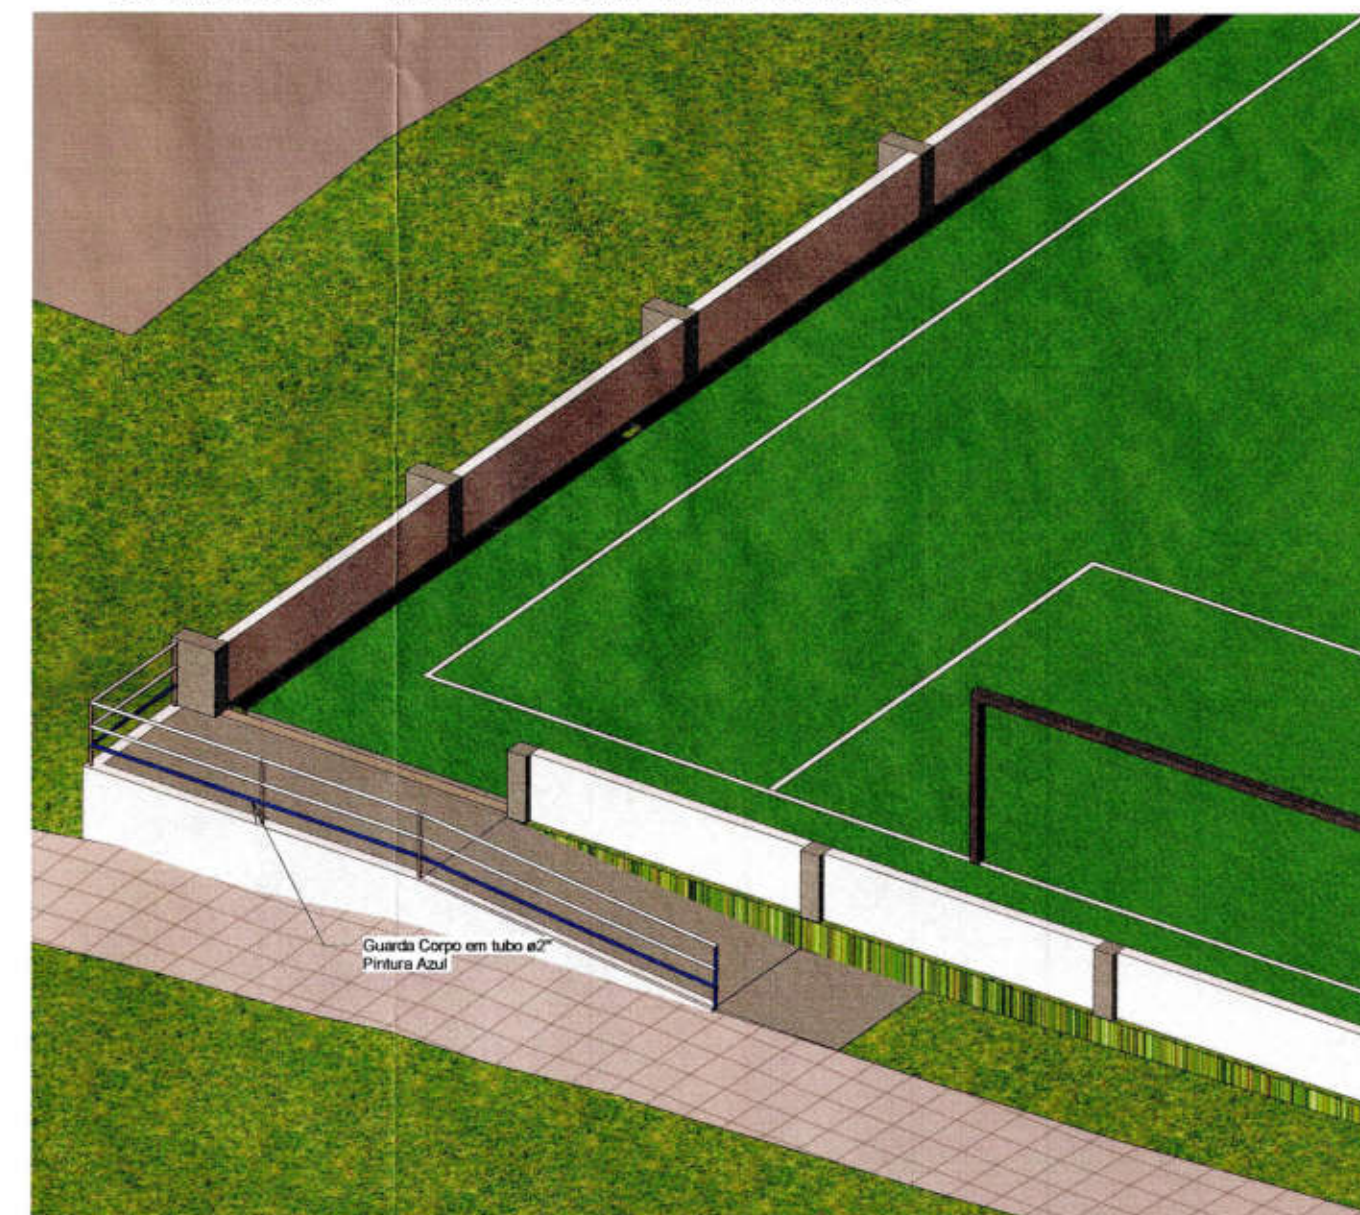


DETALHE 01 - AMPLIAÇÃO CORTE AA

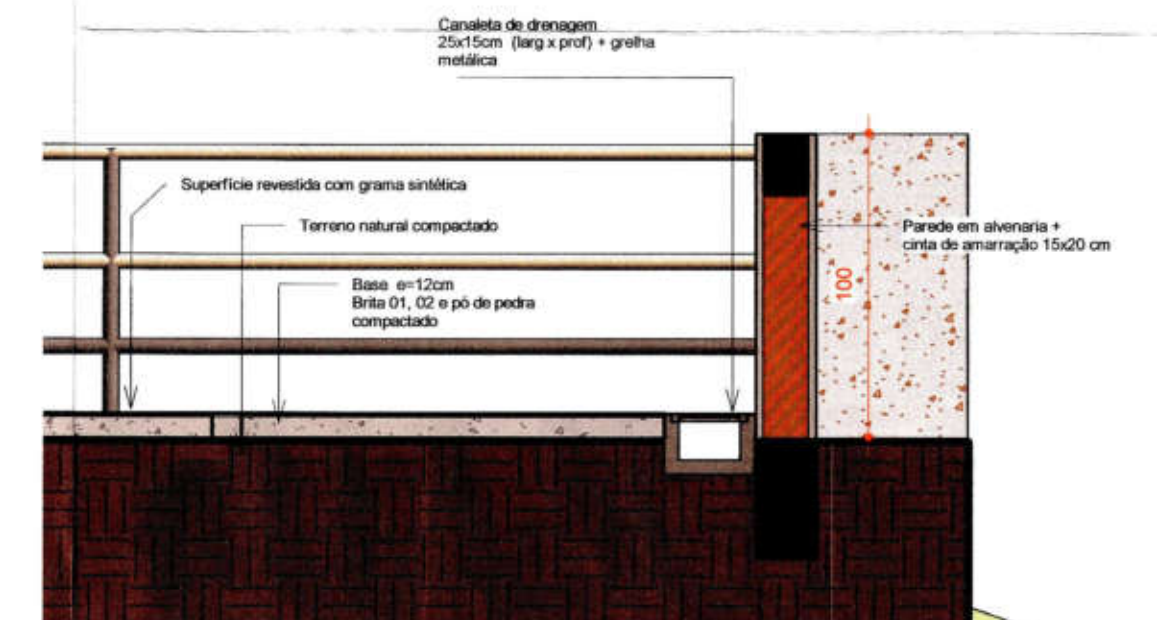


	Tipo do Projeto / Serviço:	QUADRA ESPORTIVA - GRAMA SINTÉTICA	Prancha:
	Conteúdo:	PLANTA BAIXA, CORTE AA, DETALHES	02
Proprietário(a):		Data:	
MUNICÍPIO DE BARÃO DE COTEGIPE CNPJ: 87.513.451/0001-82		04/2021	
Endereço:	Responsável Técnico:	Desenho:	Escala:
PRAÇA ETELVINO PICOLO	Luis Carlos Balestrin CREA RS 096570-D	Luis	Como indicado

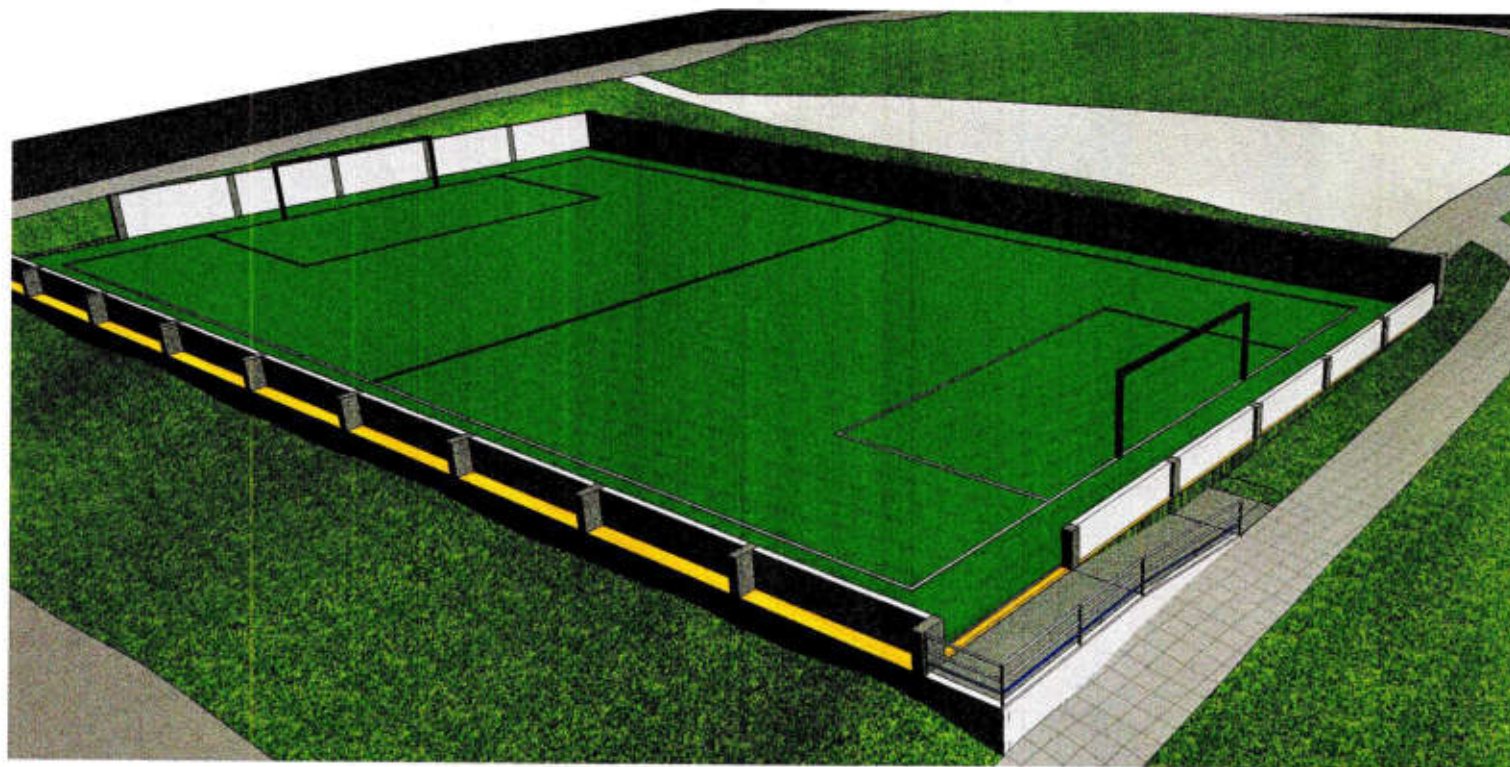

VISTA ISOMÉTRICA FRONTAL
Sem Escala

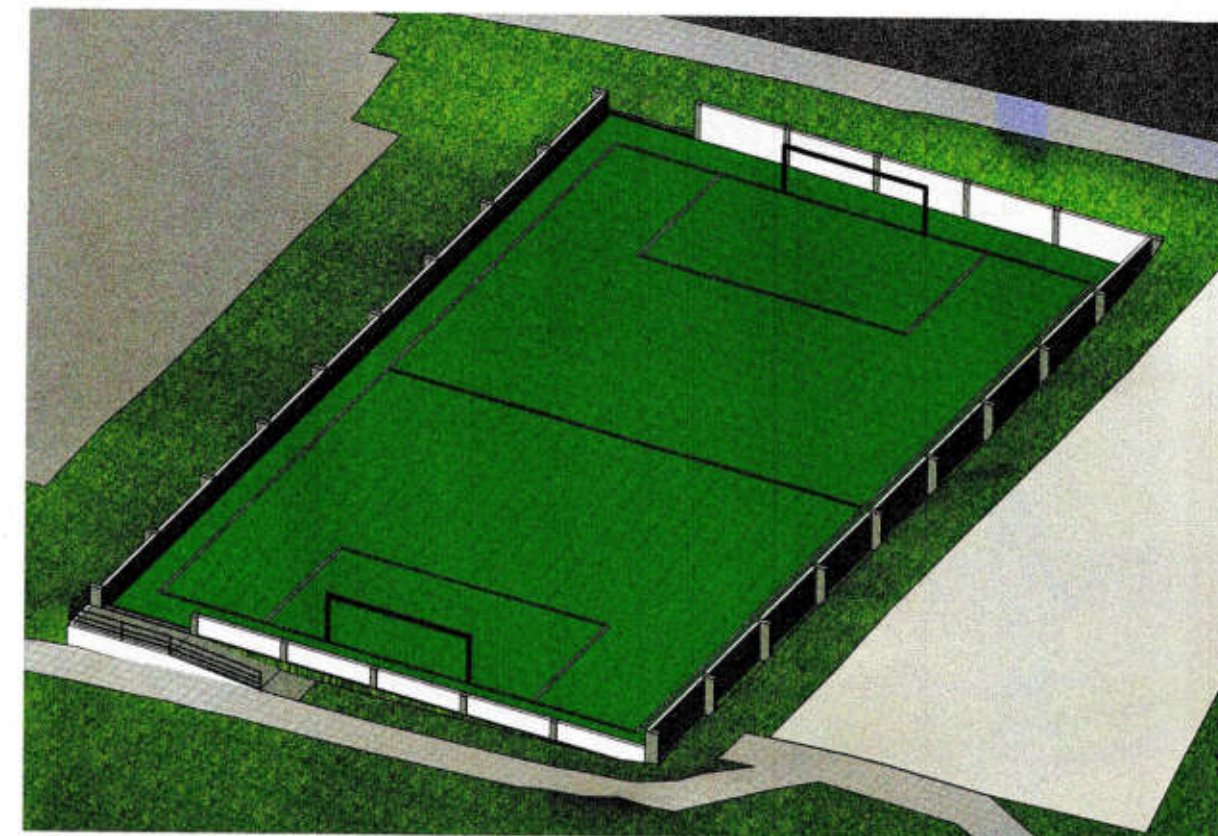

VISTA ISOMÉTRICA FRONTAL
Escala 1/350

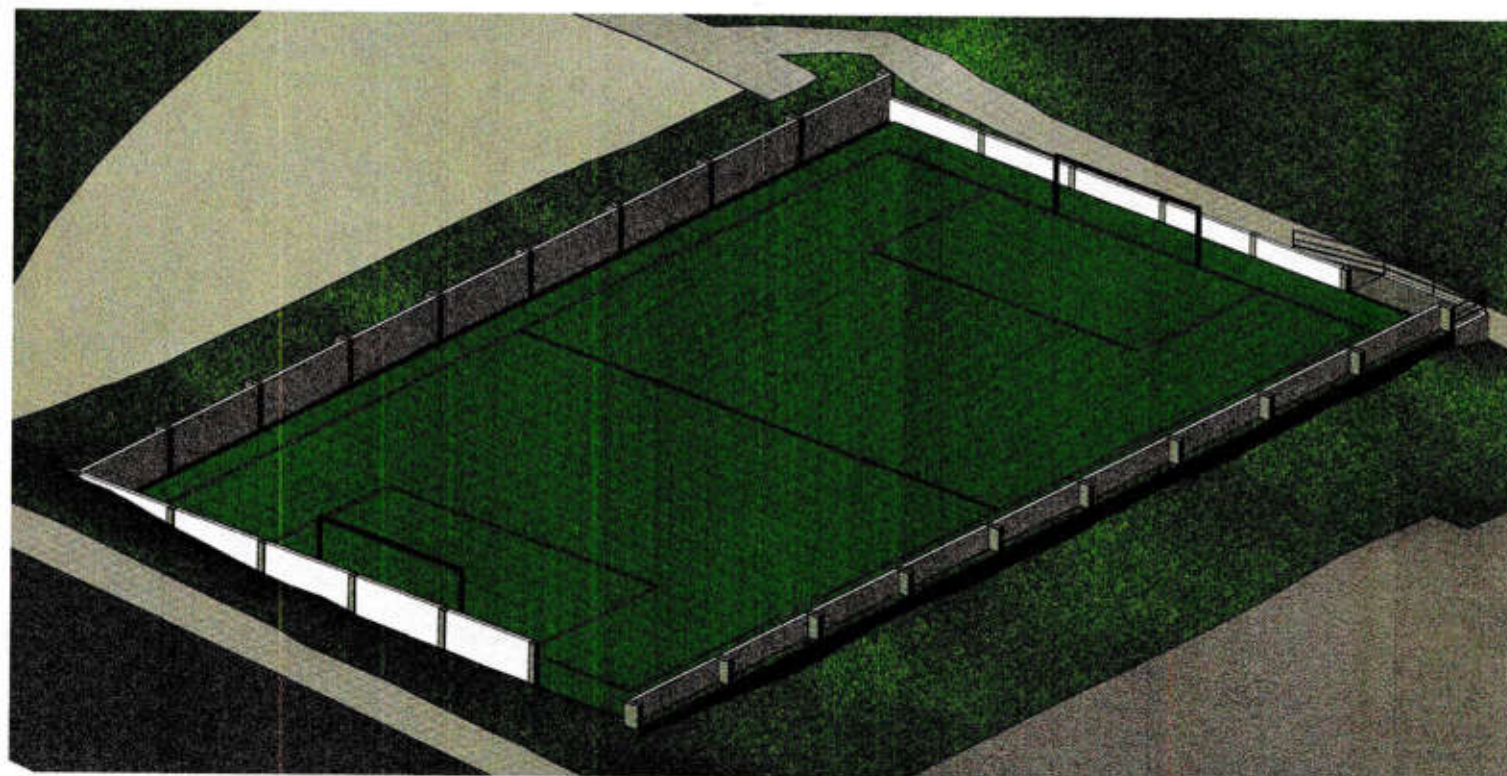

VISTA ISOMÉTRICA FUNDOS
Escala 1/300



Eng. Civil Adair Rodrigues
CREA RS 159.194
Responsável Técnico



Pref. Municipal de Barão de Cotegipe-RS
Rua Princesa Isabel, 114 - Centro
Barão de Cotegipe / RS
CEP: 99740-000
54 3523 1344

Tipo do Projeto / Serviço:

QUADRA ESPORTIVA - GRAMA SINTÉTICA

Conteúdo:

VISTAS ISOMÉTRICAS

Prancha:

03

Data:

04/2021

Proprietário(a):

Osiane Hollanda

MUNICÍPIO DE BARÃO DE COTEGIPE
CNPJ: 87.613.451/0001-82

Endereço:

PRAÇA ETELVINO PICOLO

Responsável Técnico:


Luis Carlos Balestrin
Luis Carlos Balestrin
CREA RS 096570-D

Desenho:

Autor


Escala:

COLUNAS 70X30cm

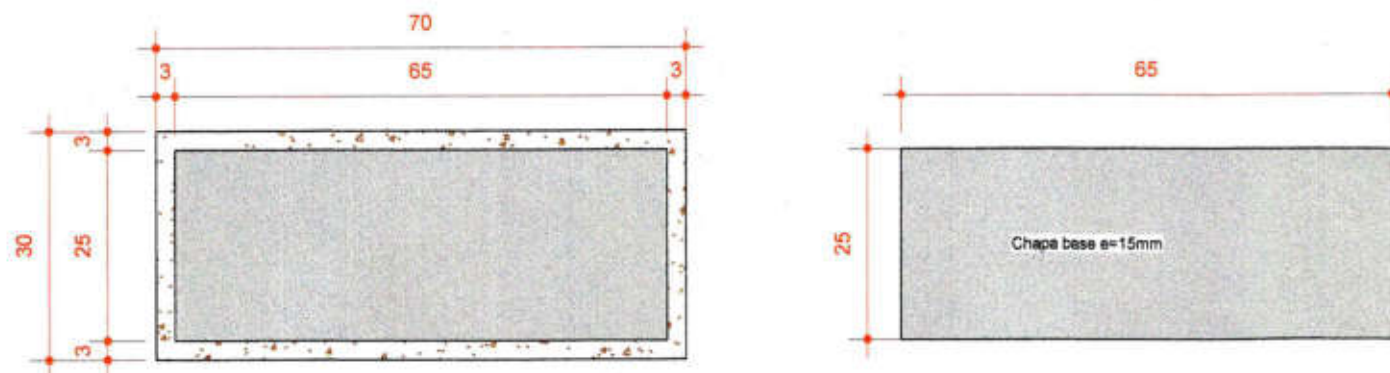


DETALHE CHUMBADORES - VISTA DE TOPO

Escala 1/10

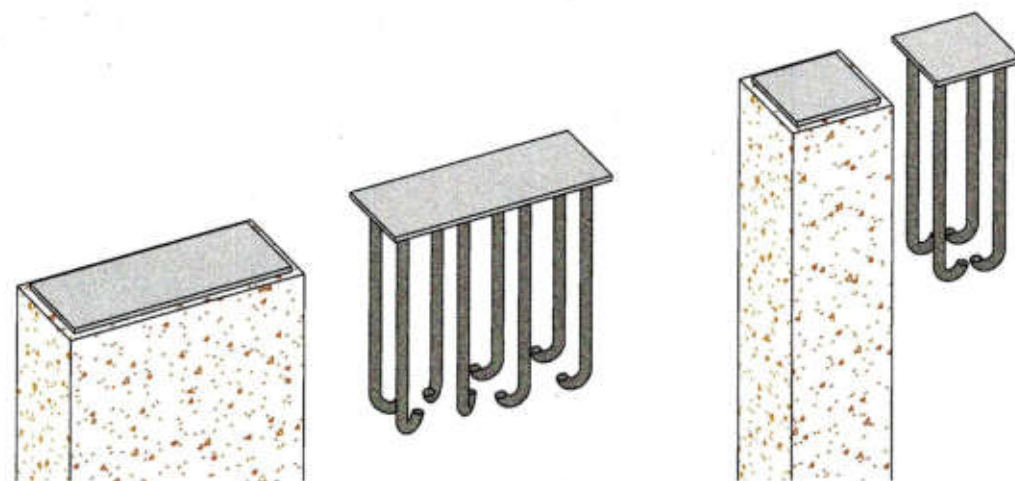

DETALHE CHUMBADORES - VISTA EM PERSPECTIVA


Escala 1/20

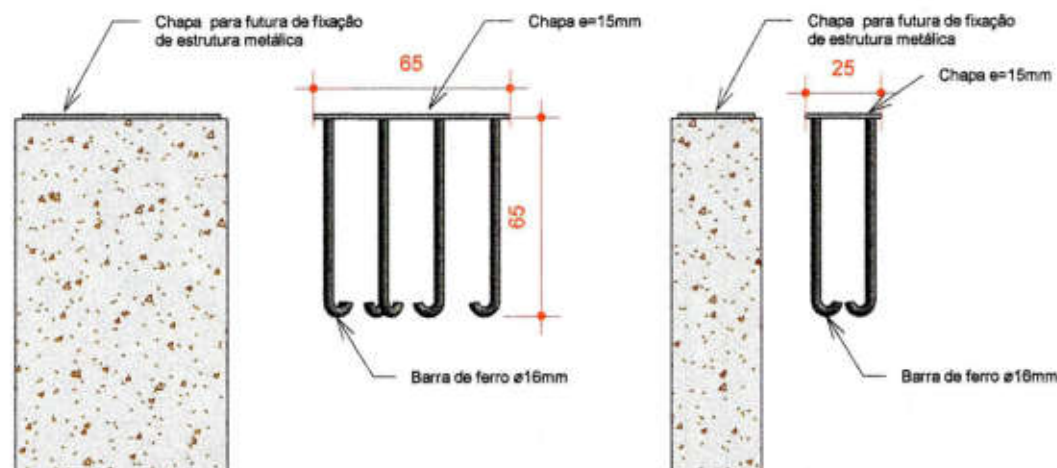


DETALHE CHUMBADORES - VISTA LATERAL

Escala 1/25

COLUNAS 30X30cm

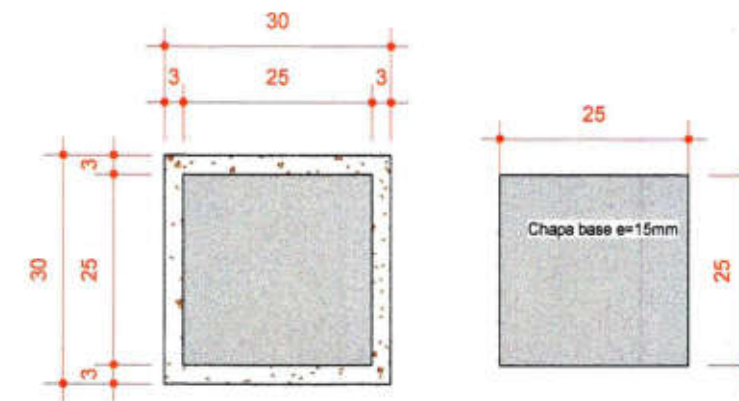

Eng. Civil Adair Rodrigues
CREA RS 159.194
Responsável Técnico

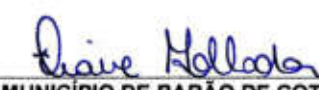 Pref. Municipal de Barão de Cotegipe-RS Rua Princesa Isabel, 114 - Centro Barão de Cotegipe / RS CEP: 96740-000 54 3523 1344	Tipo do Projeto / Serviço: QUADRA ESPORTIVA - GRAMA SINTÉTICA	Prancha: 04
	Conteúdo: DETALHAMENTO DE CHUMBADORES / TRELIÇA METÁLICA	Data: 04/2021
Proprietário(a):  MUNICÍPIO DE BARÃO DE COTEGIPE CNPJ: 87.613.451/0001-82		
Endereço: PRAÇA ETELVINO PICOLO	Responsável Técnico:  Luis Carlos Balestrin CREA RS 096570-D	Desenho: Luis
		Escala: Como indicado