




PLANTA DE SITUAÇÃO
Escala 1/1000

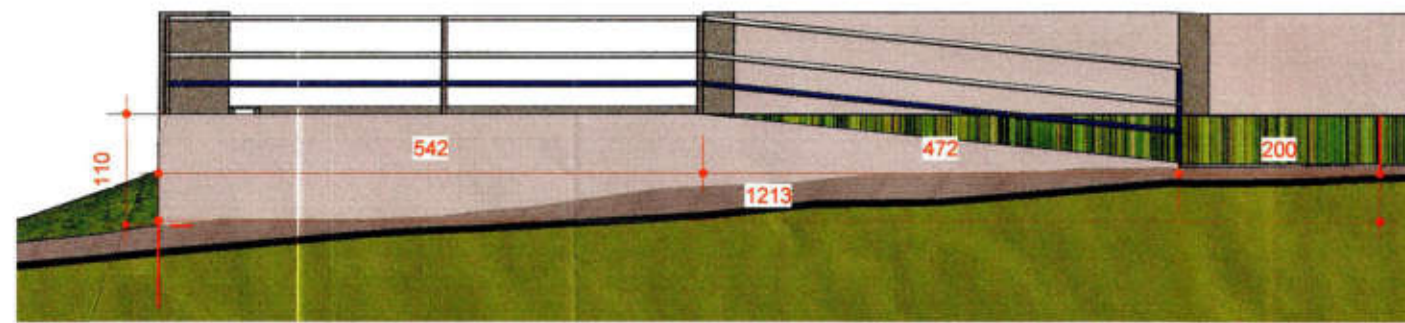


IMAGEM AÉREA (DRONE)


PREFEITURA MUNICIPAL DE BARÃO DE COTEGIPE-RS
COORDENADORIA DE PLANEJAMENTO MUNICIPAL
APROVADO
[Signature] 05/05/21

Eng. Civil Adair Rodrigues
CREA RS 159.194
Responsável Técnico

 Pref. Municipal de Barão de Cotegipe/RS Rua Princesa Isabel, 114 - Centro Barão de Cotegipe / RS CEP: 96740-000 54 3523 1344	Tipo do Projeto / Serviço: QUADRA ESPORTIVA - GRAMA SINTÉTICA	Prancha: 01
	Conteúdo: PLANTA DE SITUAÇÃO - IMAGEM AÉREA	Data: 04/2021
Proprietário(a): <i>[Signature]</i> MUNICÍPIO DE BARÃO DE COTEGIPE CNPJ: 87.613.451/0001-82		
Endereço: PRAÇA ETELVINO PICOLO	Responsável Técnico: <i>[Signature]</i> Luis Carlos Balestrin CREA RS 096570-D	Desenho: Luis
		Escala: Como indicado




VISTA FRONTO RAMPA DE ACESSO - Corte CC
Escala 1/75

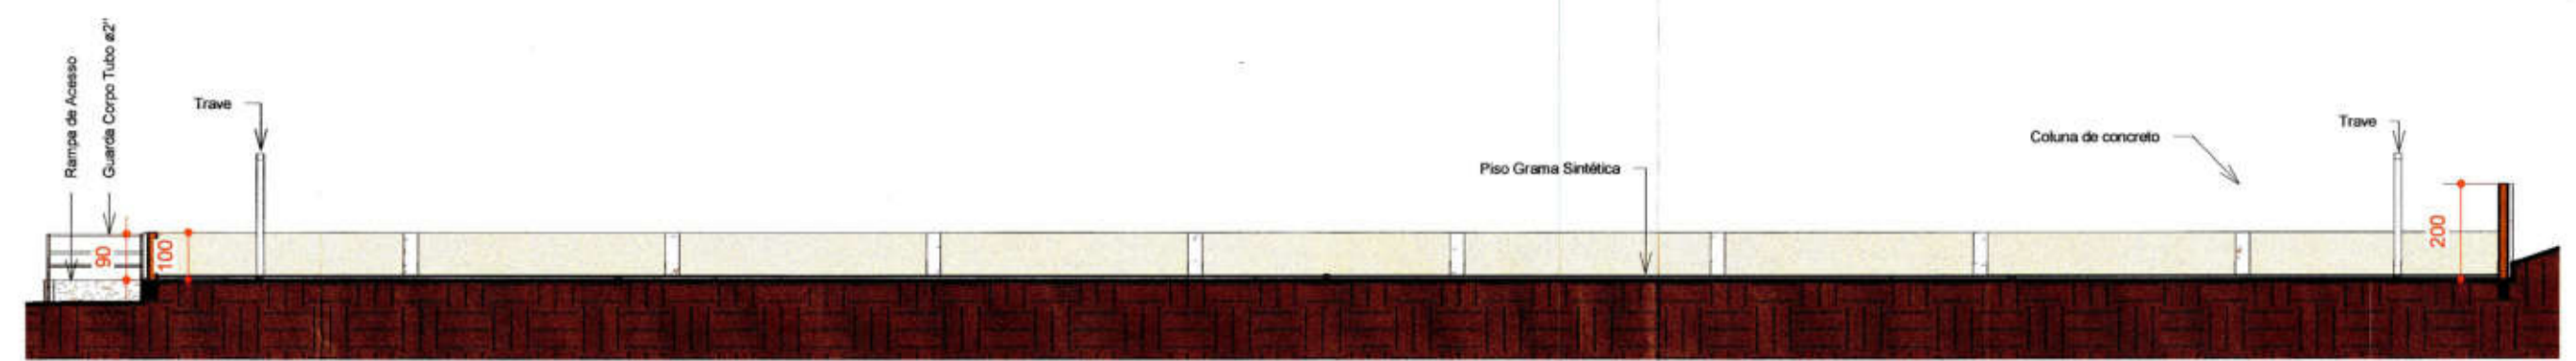

CORTE BB
Escala 1/150




PLANTA BAIXA
Escala 1/125

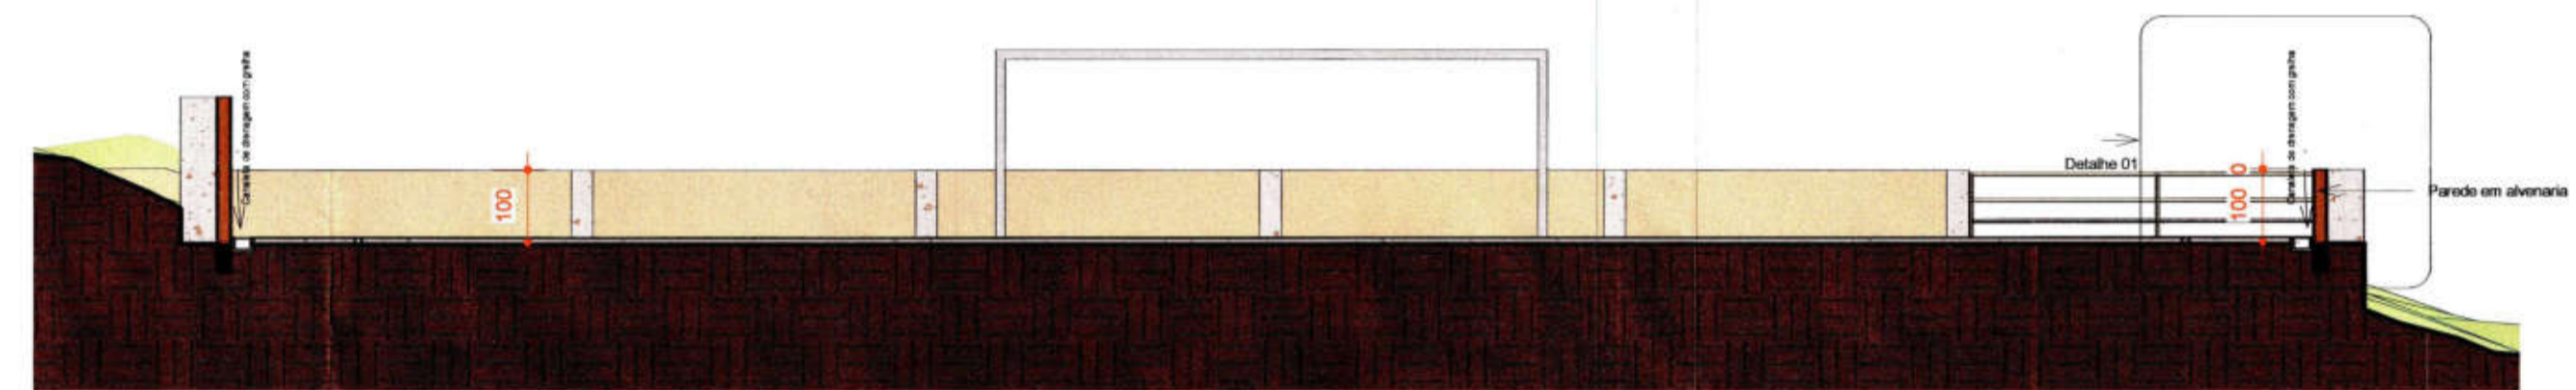


CORTE AA
Escala 1/100

DETALHE 02 - PLANTA BAIXA CANALETA

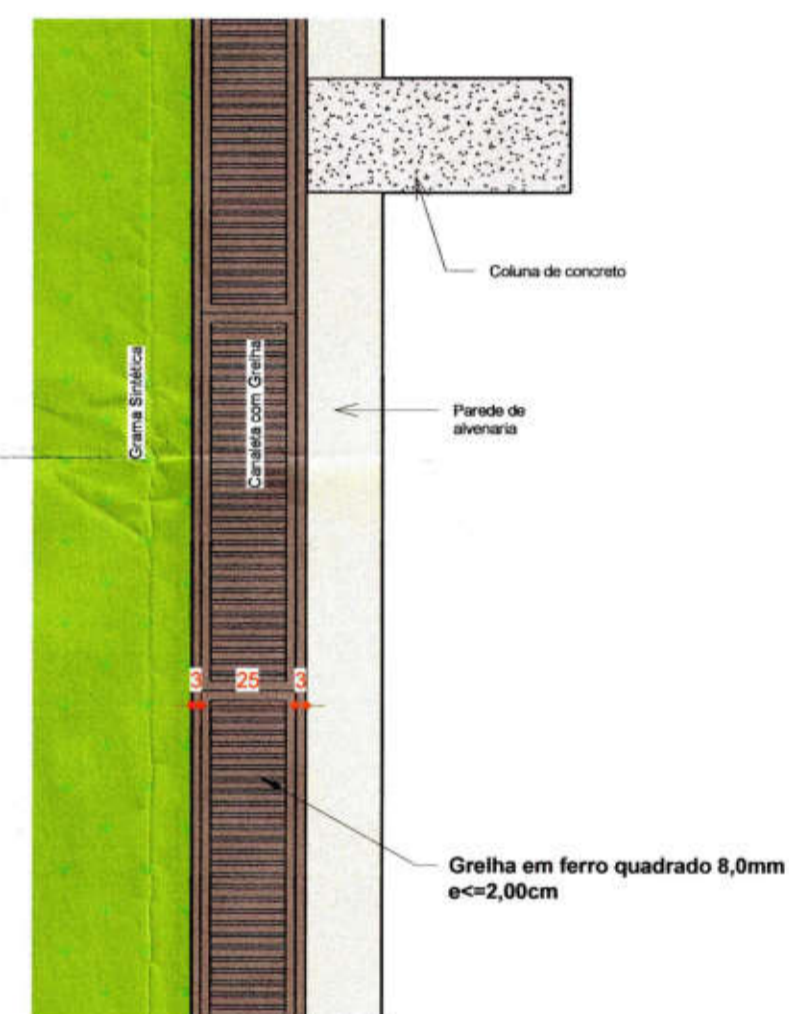

DETALHE 01 - AMPLIAÇÃO CORTE AA

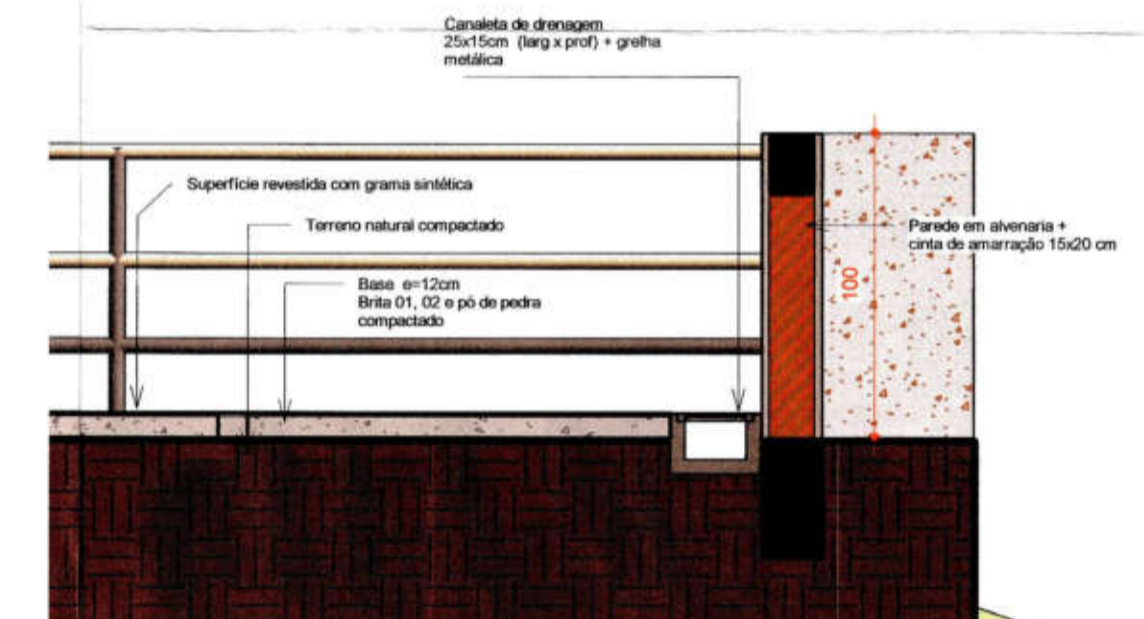

DETALHE 03 - VISTA 3D RAMPA DE ACESSO




Eng. Civil Adair Rodrigues
CREA RS 158.194
Responsável Técnico


 <p>Prof. Municipal de Barão de Cotegipe-RS Rua Princesa Isabel, 114 - Centro Barão de Cotegipe - RS CEP: 96140-000 FONE: (51) 3023.1344</p>	<p>Tipo do Projeto / Serviço: QUADRA ESPORTIVA - GRAMA SINTÉTICA</p>	<p>Prancha: 02</p>
	<p>Conteúdo: PLANTA BAIXA, CORTE AA, DETALHES</p>	<p>Data: 04/2021</p>
<p>Proprietário(a): MUNICÍPIO DE BARÃO DE COTEGIPE CNPJ: 87.813.451/0001-82</p>		
<p>Endereço: PRAÇA ETELVINO PICOLO</p>	<p>Responsável Técnico: Luis Carlos Elestrak CREA RS 096570-D</p>	<p>Desenho: Luis</p> <p>Escala: Como indicado</p>



VISTA ISOMÉTRICA FRONTAL
Sem Escala

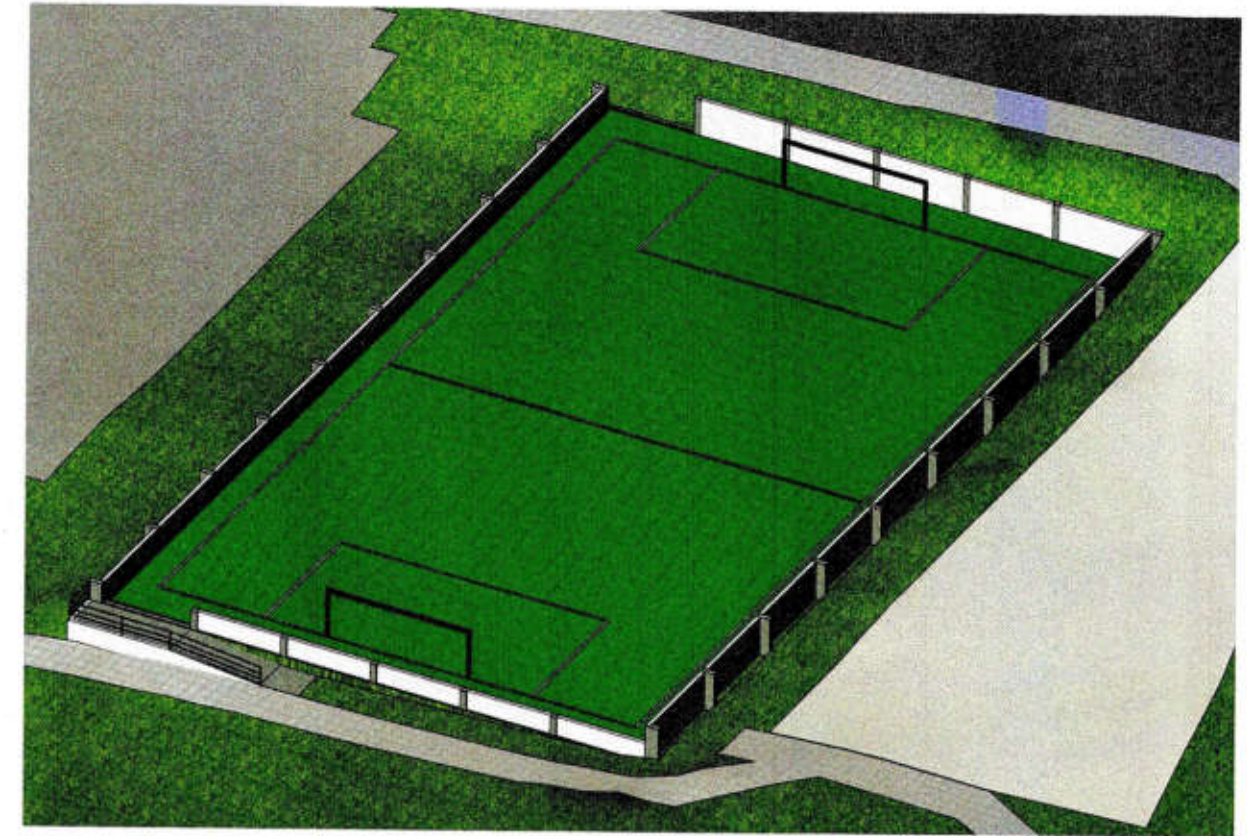

VISTA ISOMÉTRICA FRONTAL
Escala 1/350

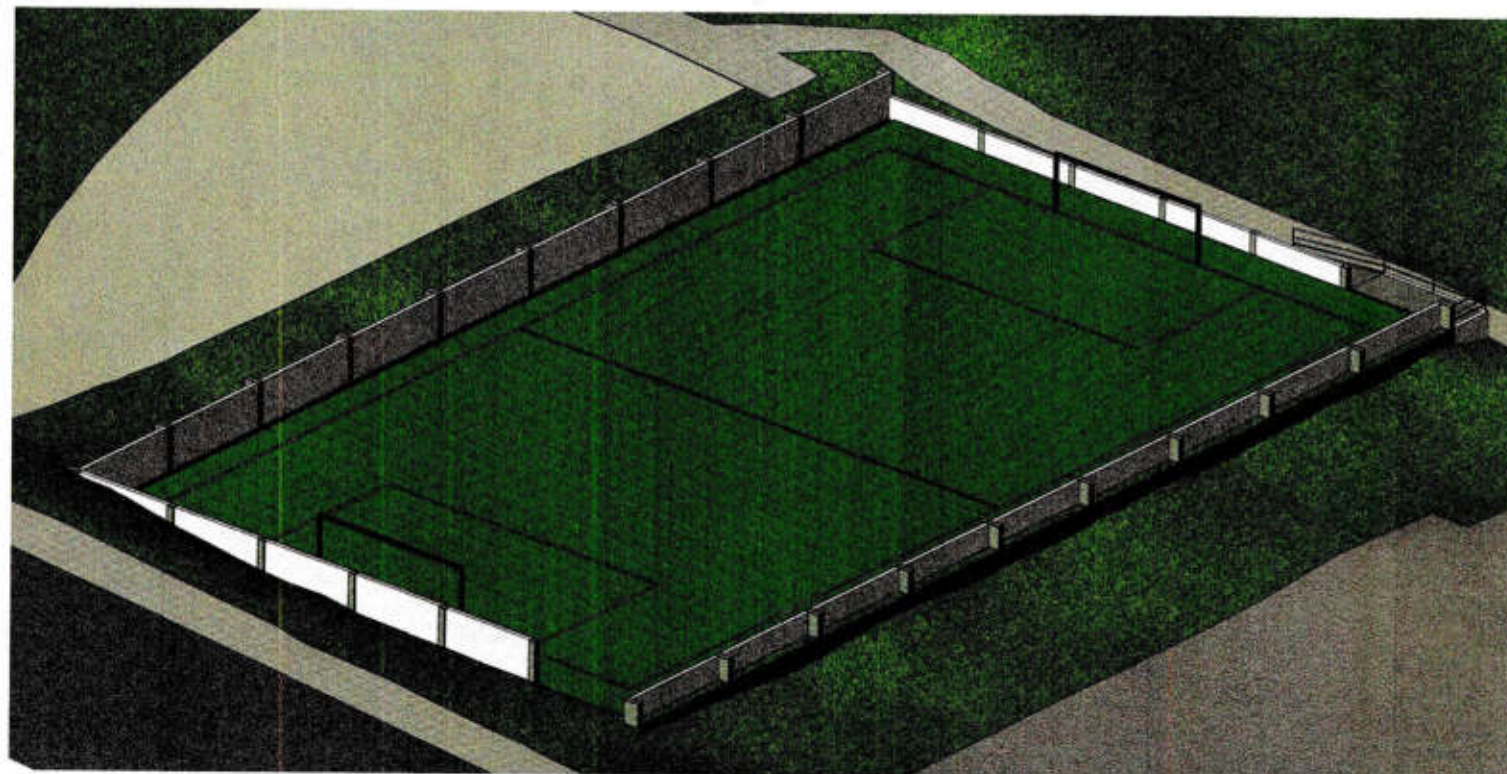


VISTA ISOMÉTRICA FUNDOS
Escala 1/300




Erg. Civil Adair Rodrigues
CREA RS 159.194
Responsável Técnico

 <p>Pref. Municipal de Barão de Cotegipe/RS Rua Princesa Isabel, 114 - Centro Barão de Cotegipe / RS CEP: 99740-000 54 3523 1344</p>	<p>Tipo do Projeto / Serviço: QUADRA ESPORTIVA - GRAMA SINTÉTICA</p>	<p>Prancha: 03</p>
	<p>Conteúdo: VISTAS ISOMÉTRICAS</p>	<p>Data: 04/2021</p>
<p>Proprietário(a): <i>Osine Hollador</i> MUNICÍPIO DE BARÃO DE COTEGIPE CNPJ: 87.613.451/0001-82</p>		
<p>Endereço: PRAÇA ETELVINO PICOLO</p>	<p>Responsável Técnico: <i>Luis Carlos Balestrin</i> Luis Carlos Balestrin CREA RS 096570-D</p>	<p>Desenho: Autor</p> <p>Escala:</p>


COLUNAS 70X30cm

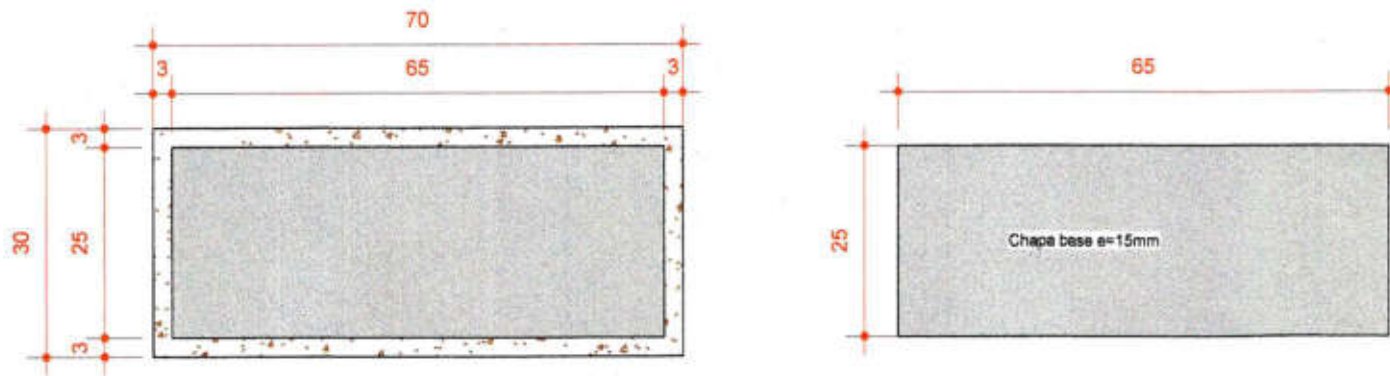

DETALHE CHUMBADORES - VISTA DE TOPO
Escala 1/10

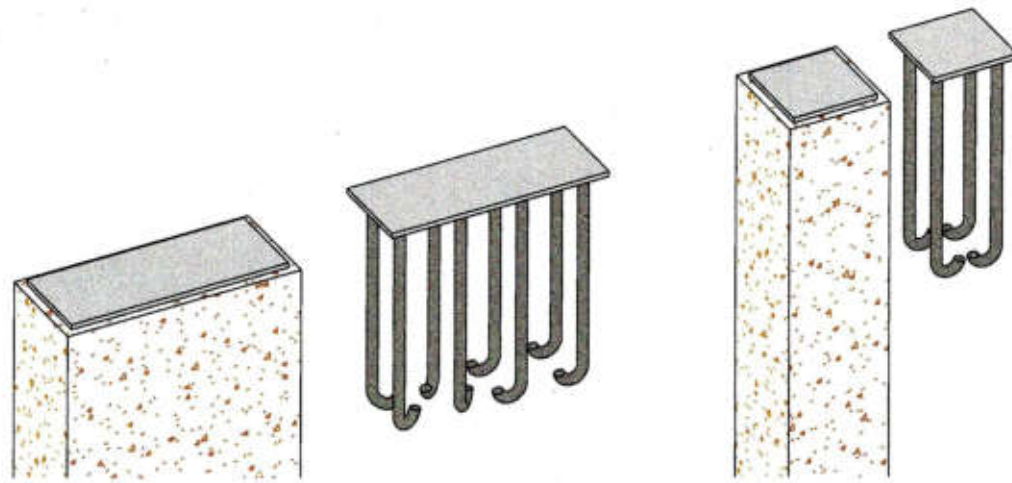


DETALHE CHUMBADORES - VISTA EM PERSPECTIVA
Escala 1/20

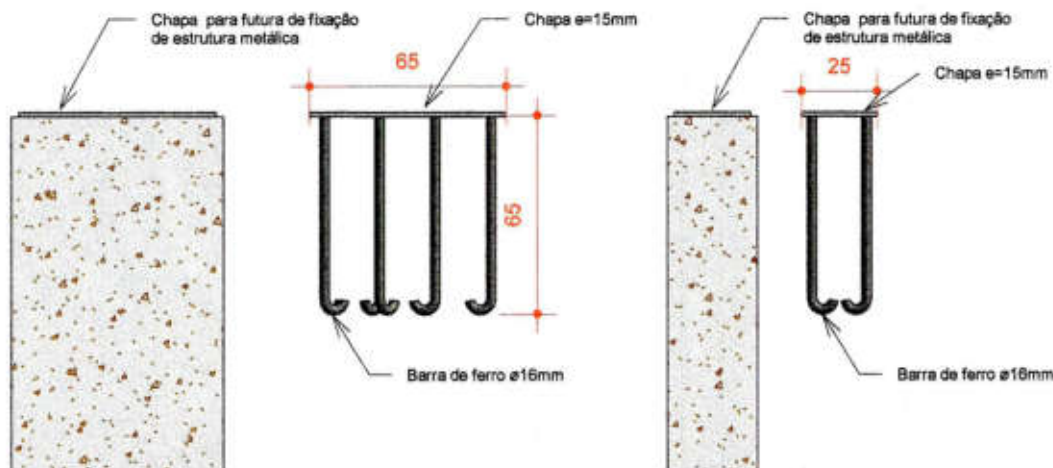

DETALHE CHUMBADORES - VISTA LATERAL
Escala 1/25

COLUNAS 30X30cm

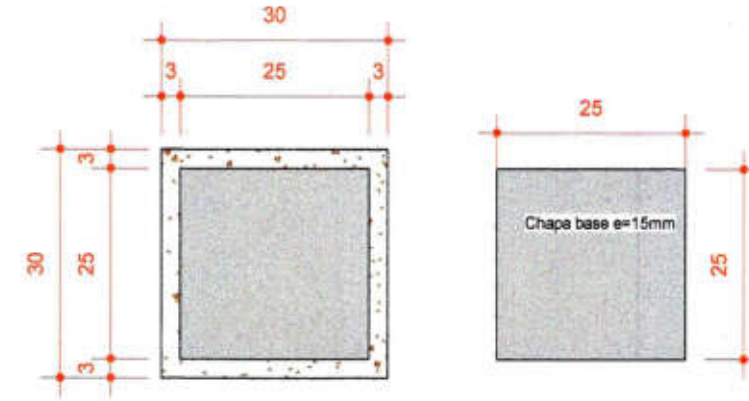

Eng. Civil Adair Rodrigues
CREA RS 159.194
Responsável Técnico

 <p>Pref. Municipal de Barão de Cotegipe/RS Rua Princesa Isabel, 114 - Centro Barão de Cotegipe / RS CEP: 96740-000 54 3523 1344</p>	<p>Tipo do Projeto / Serviço: QUADRA ESPORTIVA - GRAMA SINTÉTICA</p>	<p>Prancha: 04</p>
	<p>Conteúdo: DETALHAMENTO DE CHUMBADORES / TRELIÇA METÁLICA</p>	<p>Data: 04/2021</p>
<p>Proprietário(a): <i>Adair Rodrigues</i> MUNICÍPIO DE BARÃO DE COTEGIPE CNPJ: 87.613.451/0001-82</p>		
<p>Endereço: PRAÇA ETELVINO PICOLO</p>	<p>Responsável Técnico: <i>Luís Carlos Balestrin</i> Luís Carlos Balestrin CREA RS 096570-D</p>	<p>Desenho: Luís</p> <p>Escala: Como indicado</p>