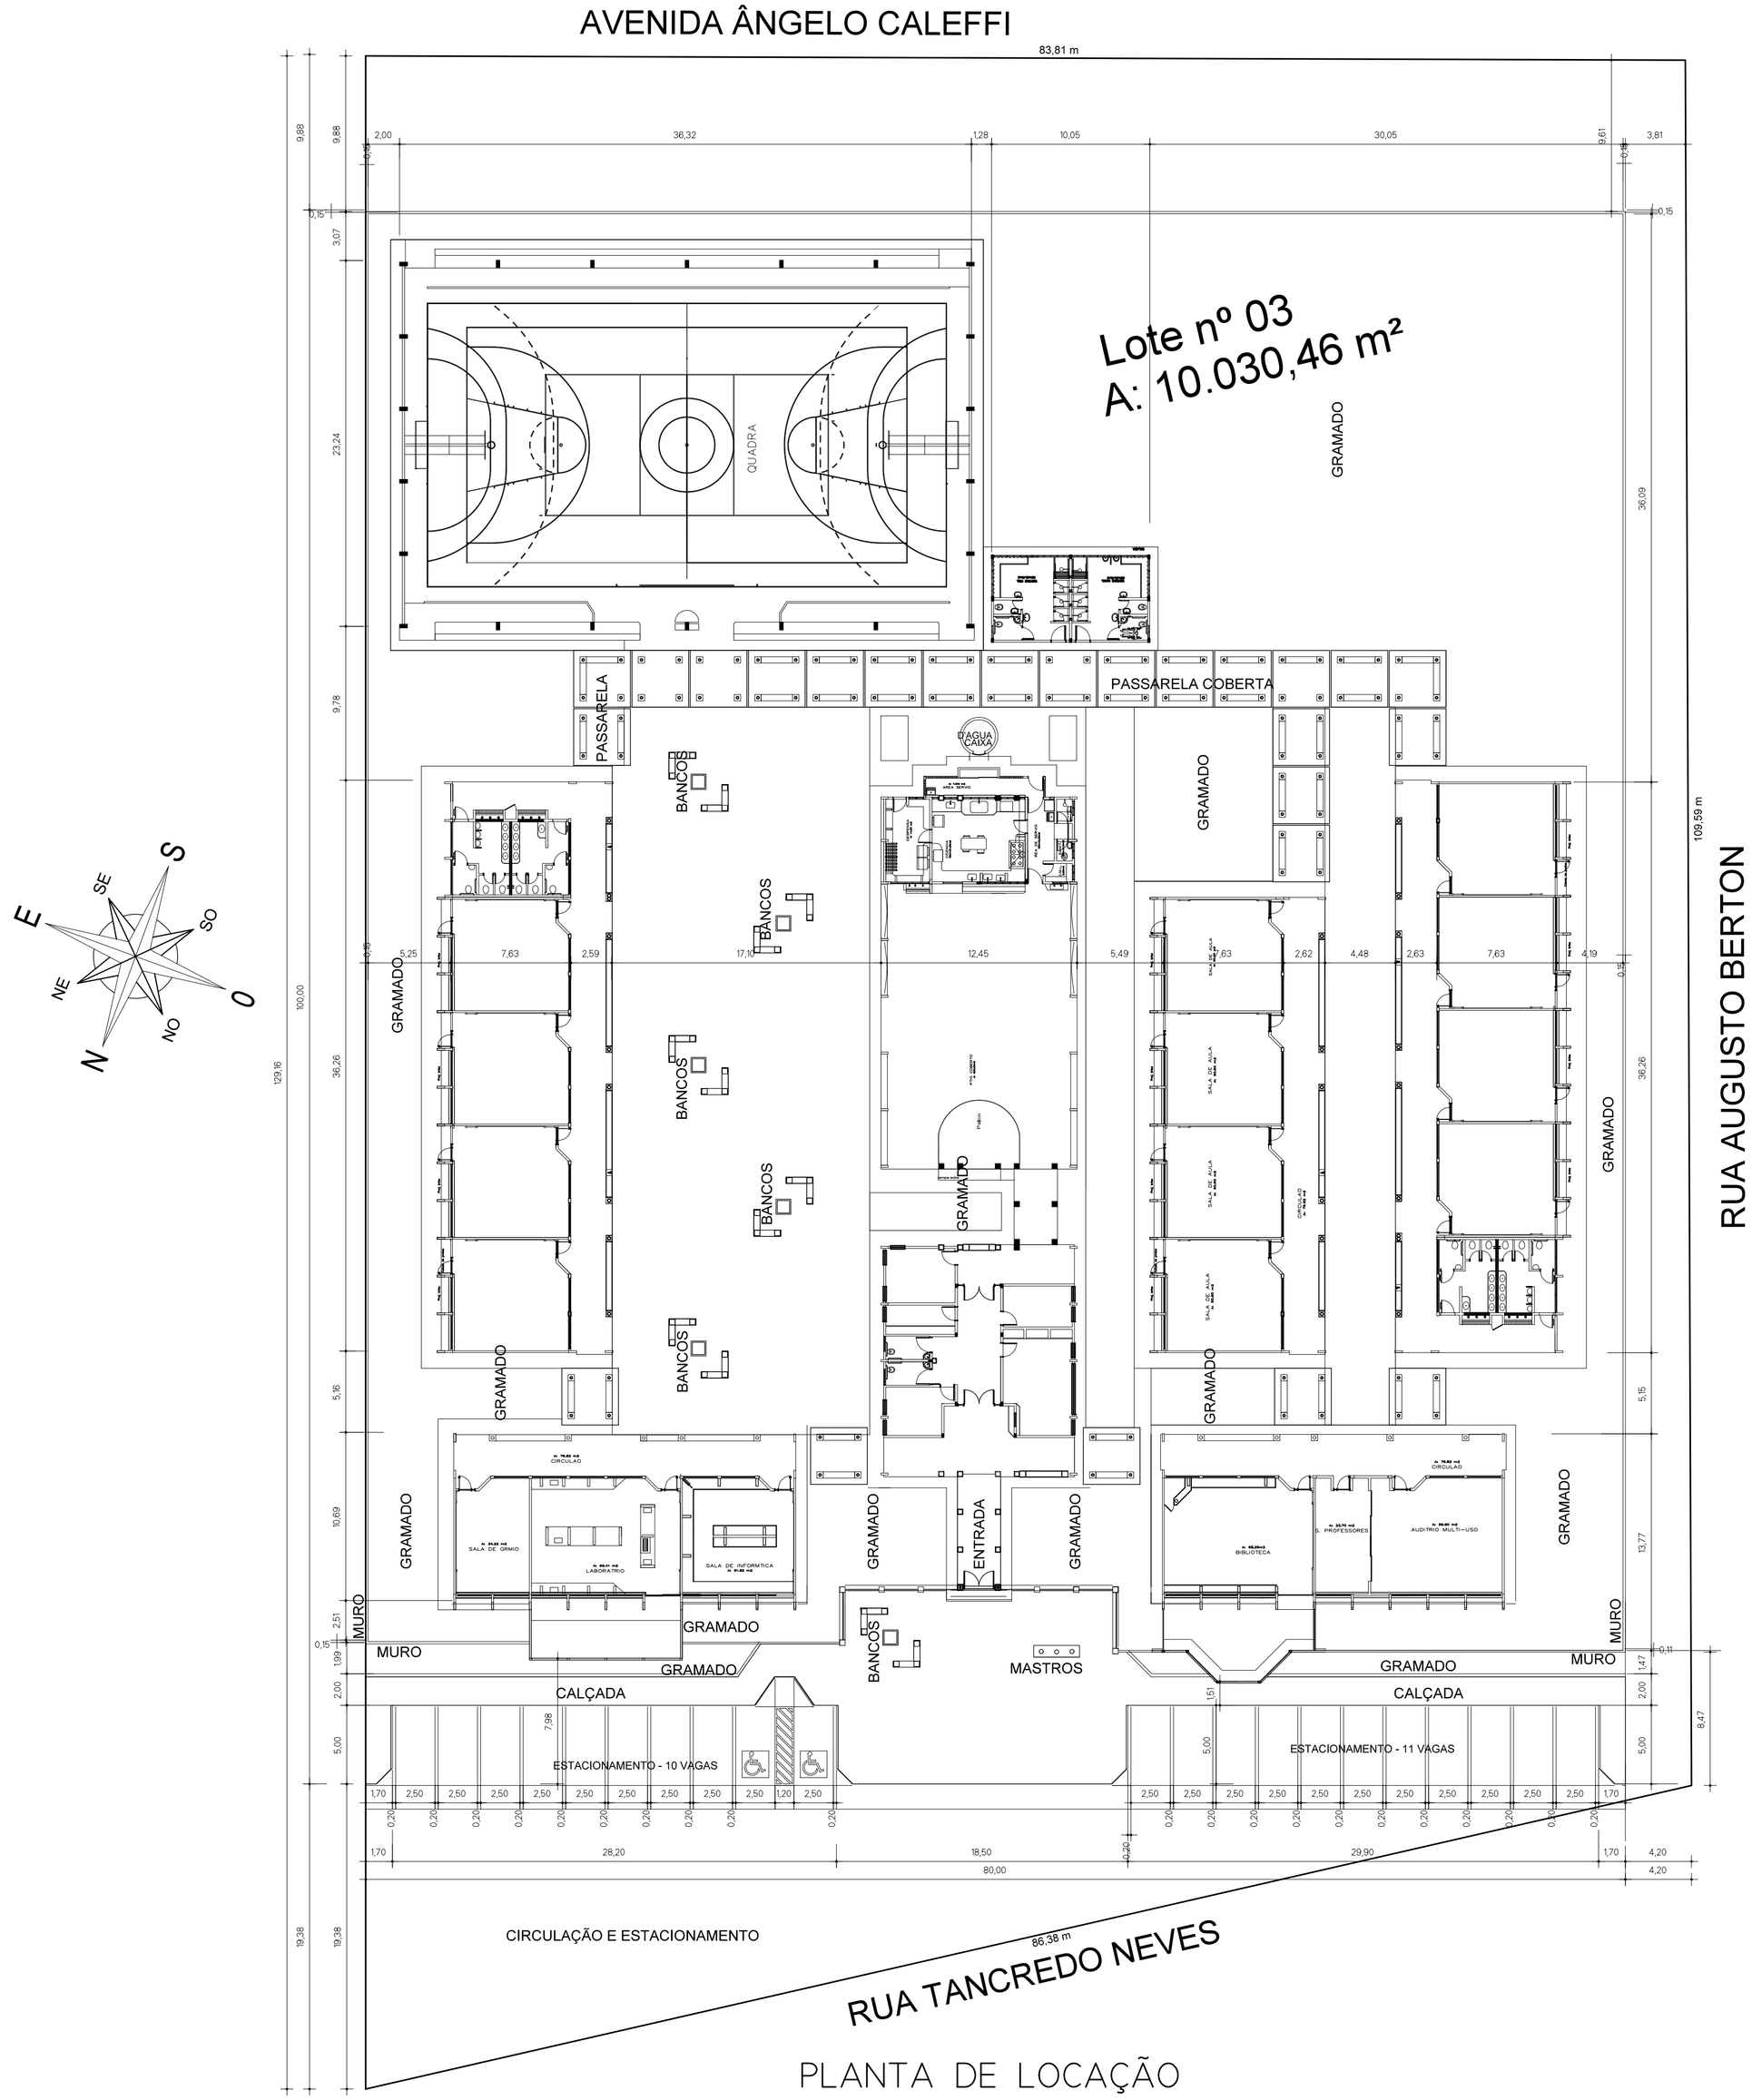


# PLANTA DE LOCAÇÃO

Escala 1/250

CONSTRUÇÃO DE UNIDADE ESCOLAR

PLANTA DE LOCAÇÃO DA OBRA

Prancha 01

Rua Princesa Isabel, 114
Barão de Cotegipe, RS
CEP 99740-000
54 3523 1344

Município de Barão de Cotegipe

Luís Carlos Balestrin
Eng. Civil CREA RS 096570-D
Responsável Técnico

| Desenho | Atualização | Escala: | Projeto nº |
|---|---|---|---|
| Luís Carlos | | | |