
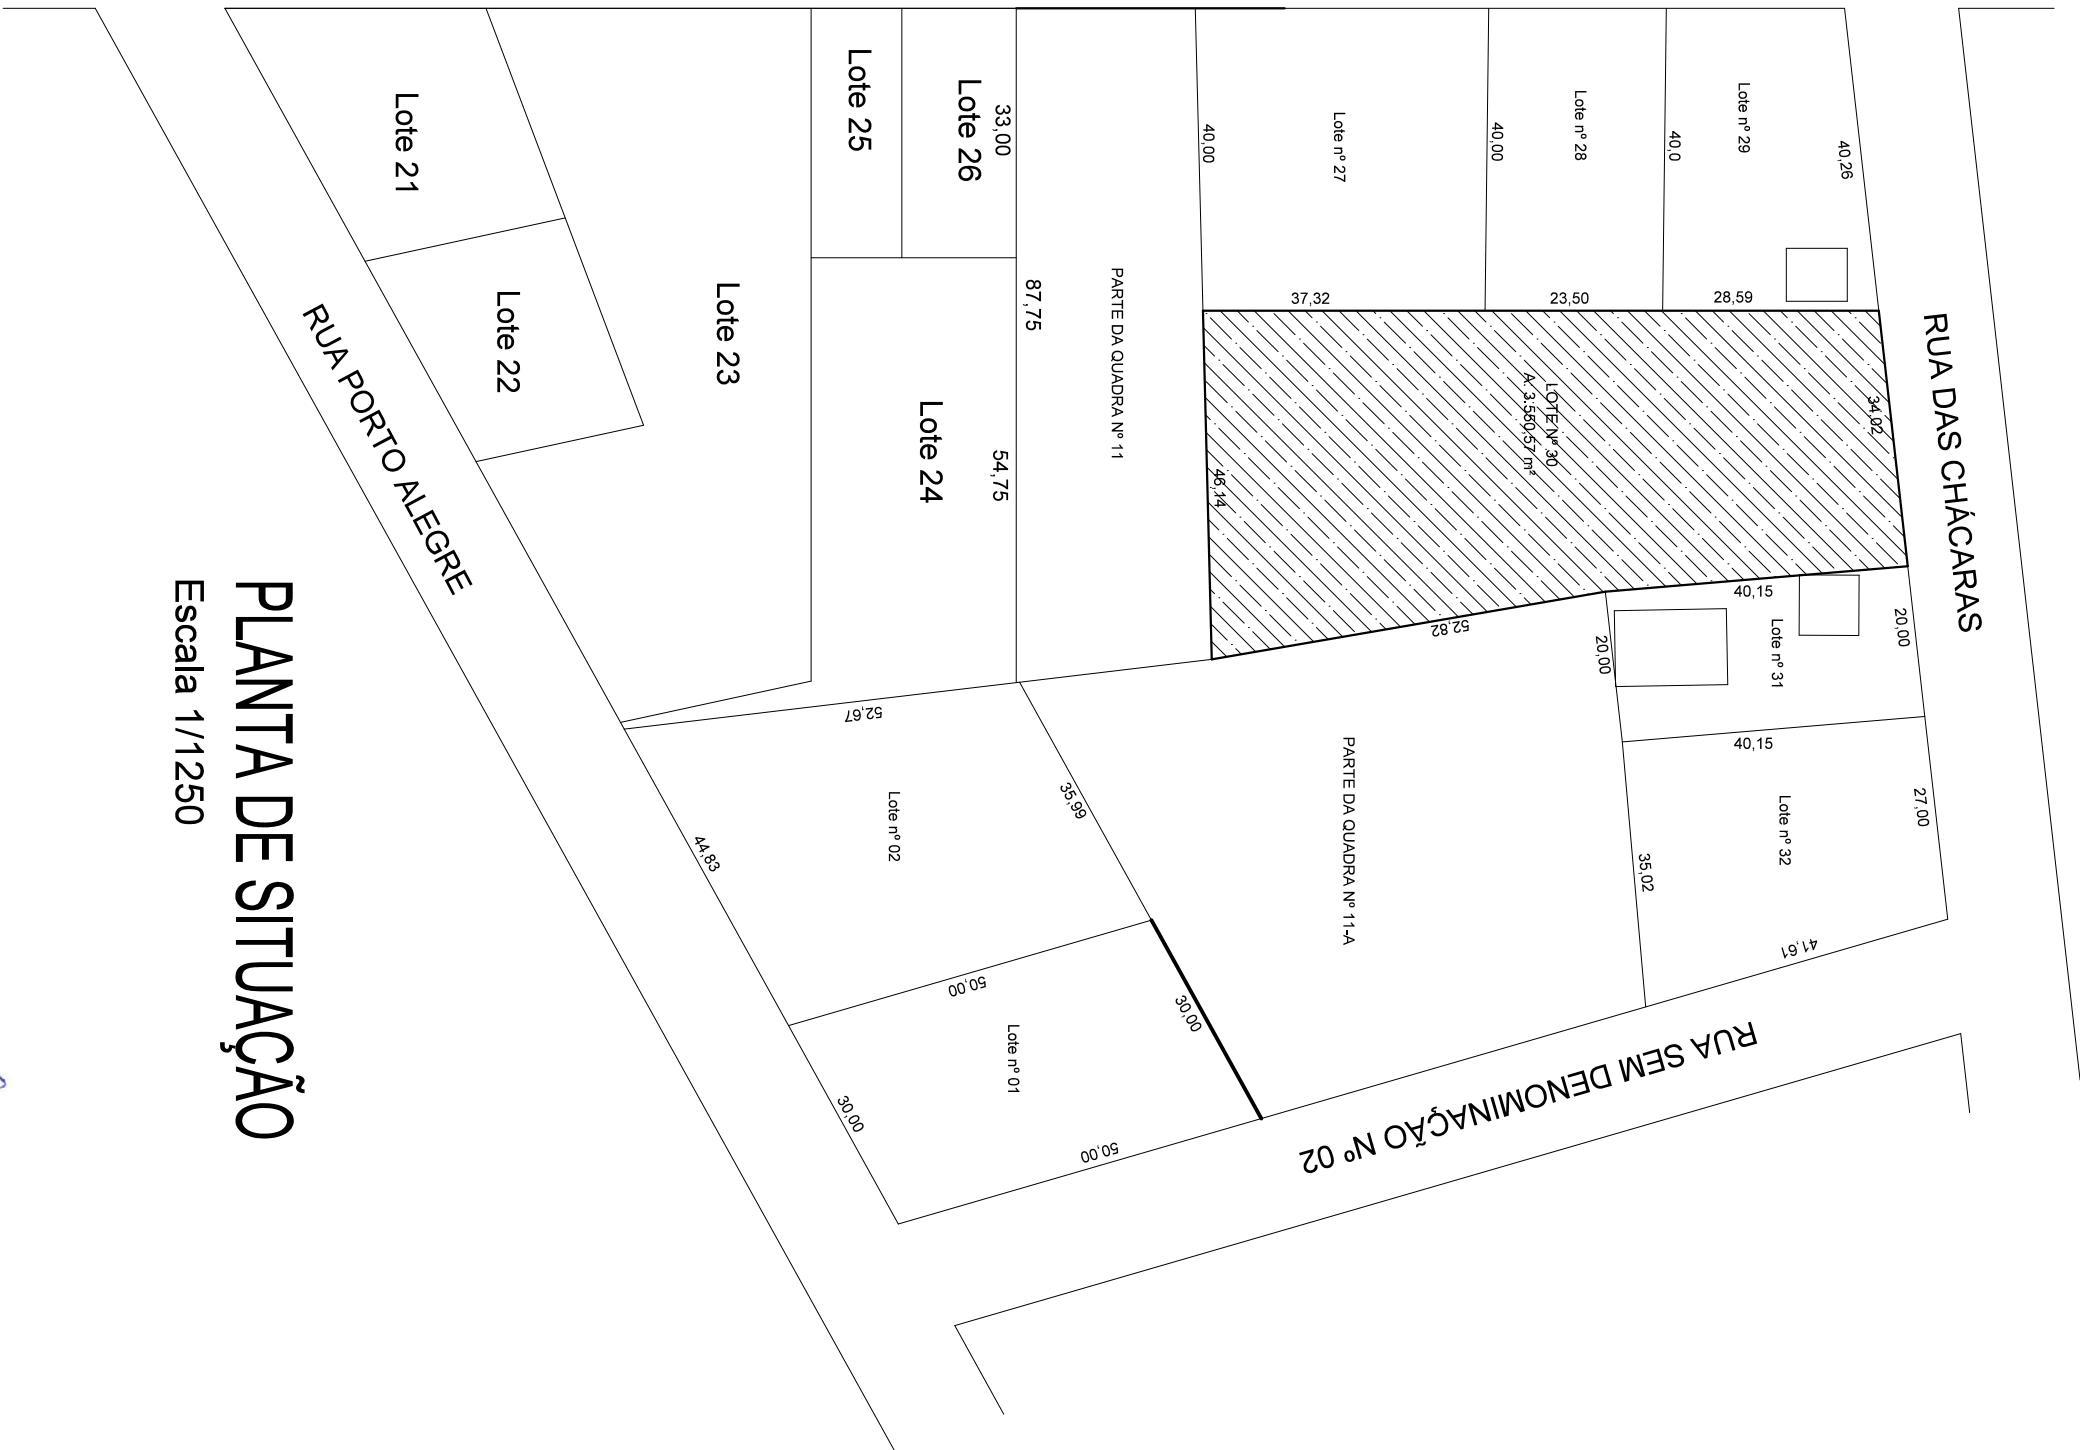


AVENIDA 21 DE ABRIL

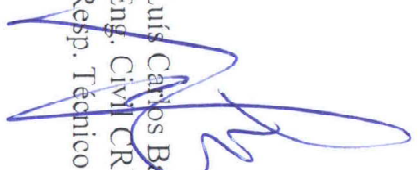

PLANTA DE SITUAÇÃO

Escala 1/11250


Luis Carlos Balestrin
Eng. CIVIL CREA RS 096570-D
Resp. Técnico