



CORTE AA
Escala 1/50


CORTE BB
Escala 1/50

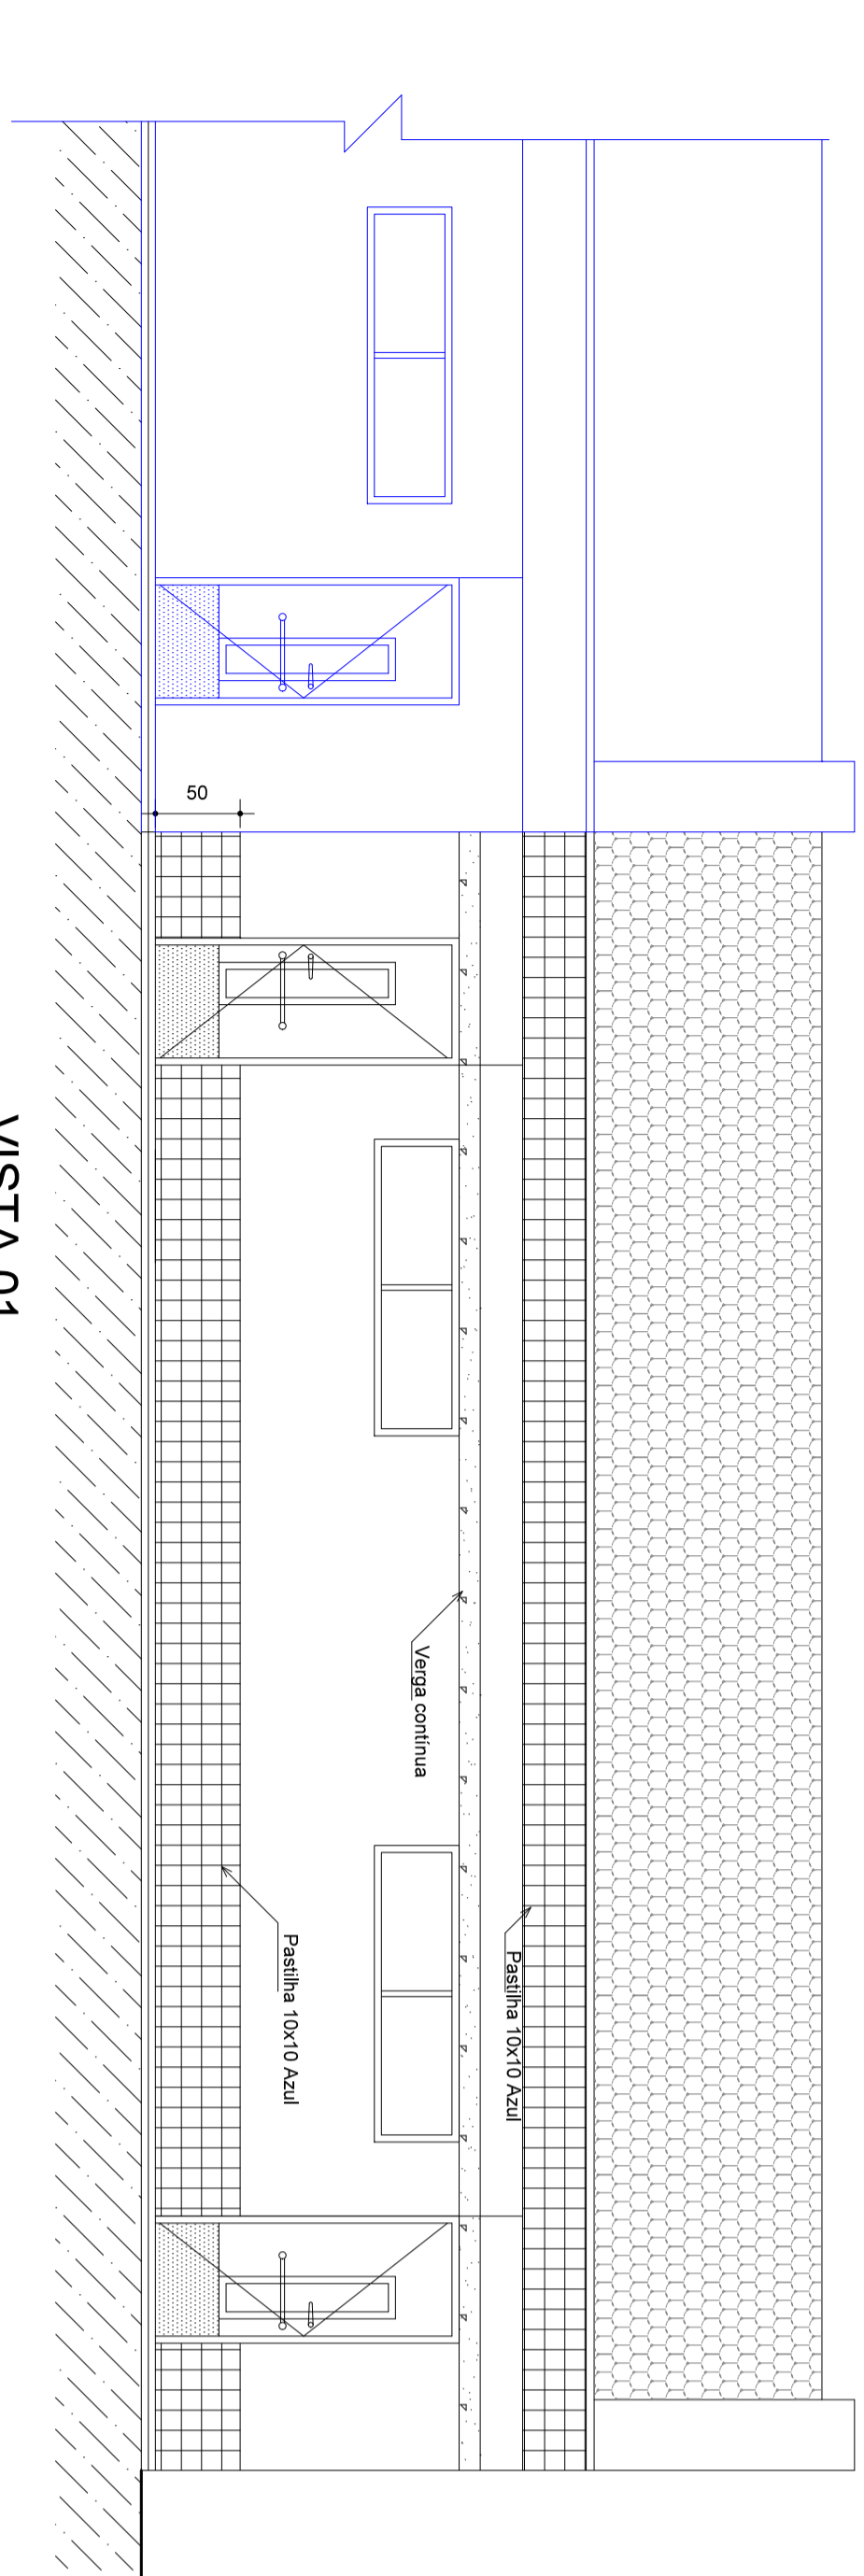

VISTA 01
Escala 1/50

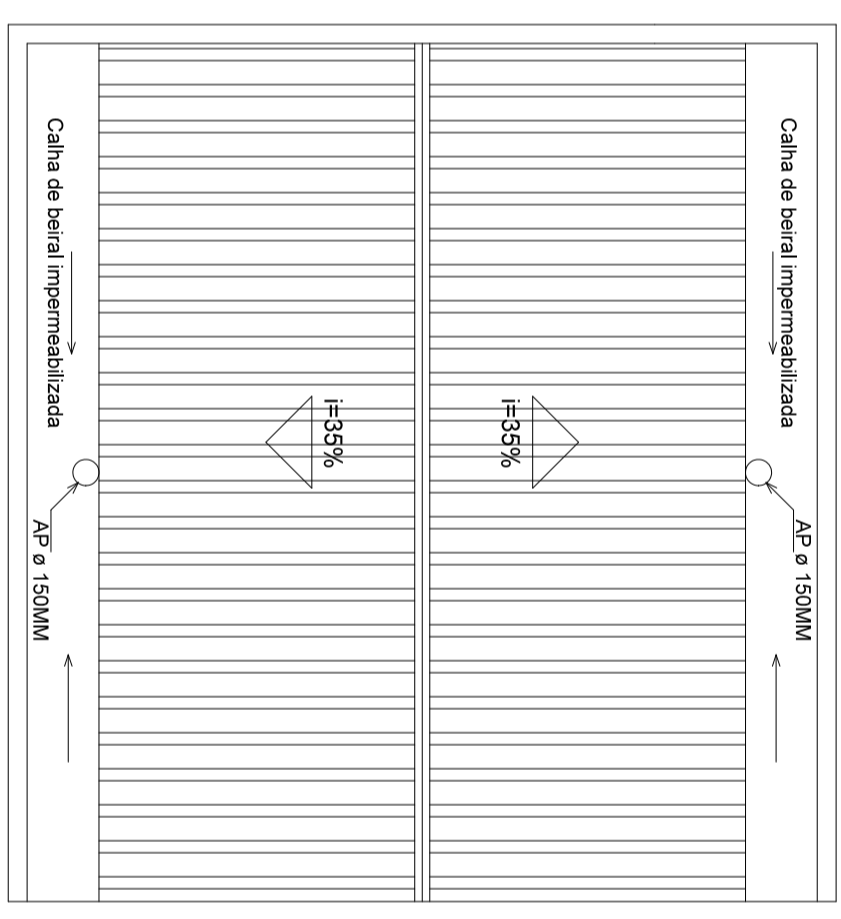

CORTE BB
Escala 1/50

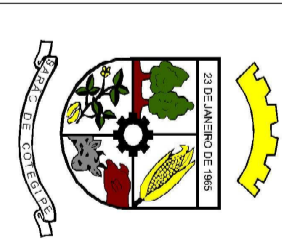

Rua Princesa Isabel, 114
Barão de Cotegipe-RS
99740-000
54 3523 1344

obra: AMPLIAÇÃO DE ESPAÇO EDUCATIVO INFANTIL
local: ESCOLA PROINFÂNCIA - AVENIDA ADOLO WELKER, 650 - BARÃO DE COTEGIPE-RS
**CORTE AA - CORTE BB - FACHADA
TELHADO**

Proprietário: PREFEITURA MUNICIPAL DE BARÃO DE COTEGIPE

RESPONSÁVEIS TÉCNICOS:

LUIS ADAR

data: OUT/2014

estado: indicada

postura: ARQ 02