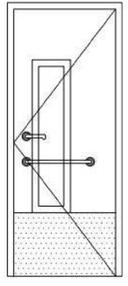

P1 - Porta externa 80x210 com visor

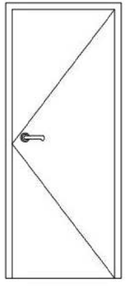

P2 - Porta interna 80x210

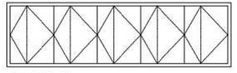

EF 01 - ESQUADRIA DE FERRO PIVOTANTE 210X60

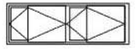

EF 03 - ESQUADRIA DE FERRO PIVOTANTE 90X30

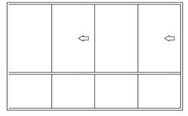

EF 01 - ESQUADRIA DE FERRO 270x160
Superior corrediça
Inferior fixa

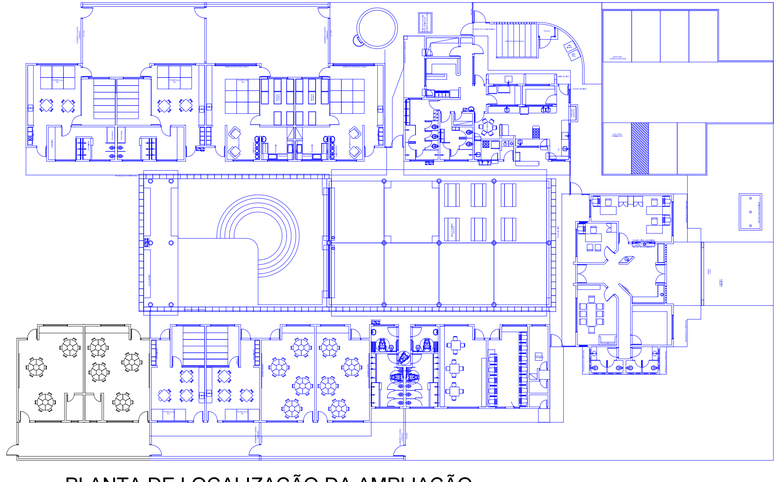

PLANTA DE LOCALIZAÇÃO DA AMPLIAÇÃO

Escala 1/500

VISTA 01

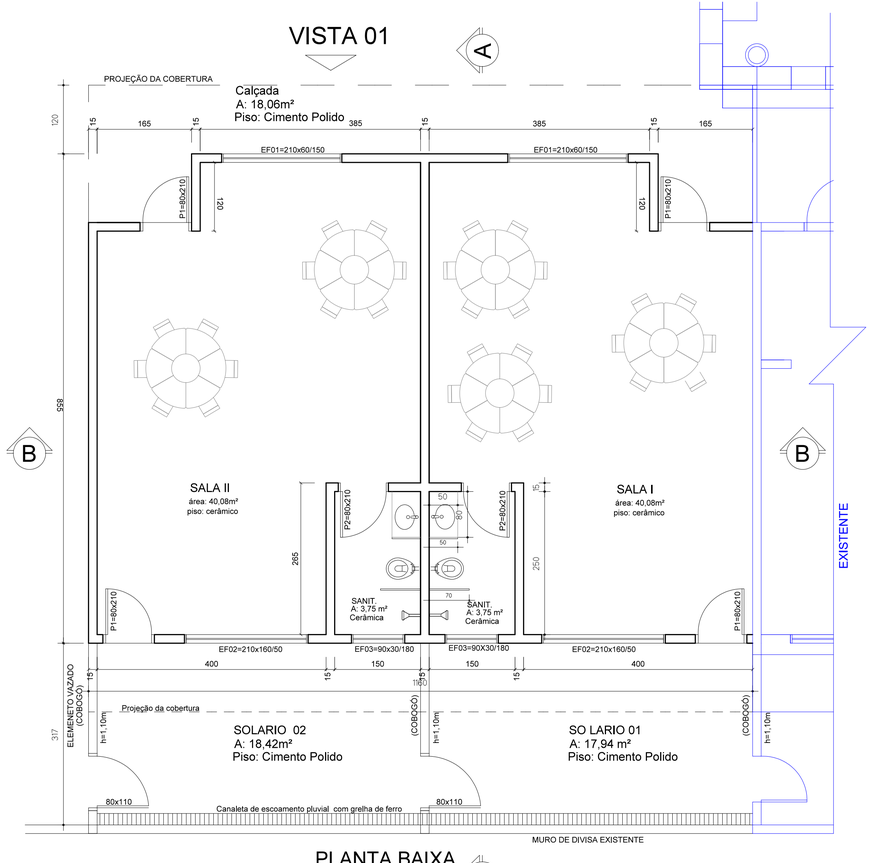

PLANTA BAIXA

Escala 1/50
A: 95,04 m²

Rua Princesa Isabel, 114
Barão de Cotegipe-RS
99740-000
54 3523 1344

obra: AMPLIAÇÃO DE ESPAÇO EDUCATIVO INFANTIL
local: ESCOLA PRÓINFÂNCIA - AVENIDA ADÃO WELKER, 650 - BARÃO DE COTEGIPE-RS

PLANTA BAIXA -- MAPA DE ESQUADRIAS
PLANTA DE LOCALIZAÇÃO

Proprietário: PREFEITURA MUNICIPAL DE BARÃO DE COTEGIPE

prancha: ARQ 01

RESPONSÁVEIS TÉCNICOS:

Luis Carlos Balestrin
Eng. Civil CREA RS 96570-D

Adair Rodrigues
Eng. Civil CREA RS 156.194-D

desenho	data	escala	projeto nº
LUÍS / ADAIR	OUT/2014	indicada	