



**Forma do pavimento BALDRAME**  
escala 1:50

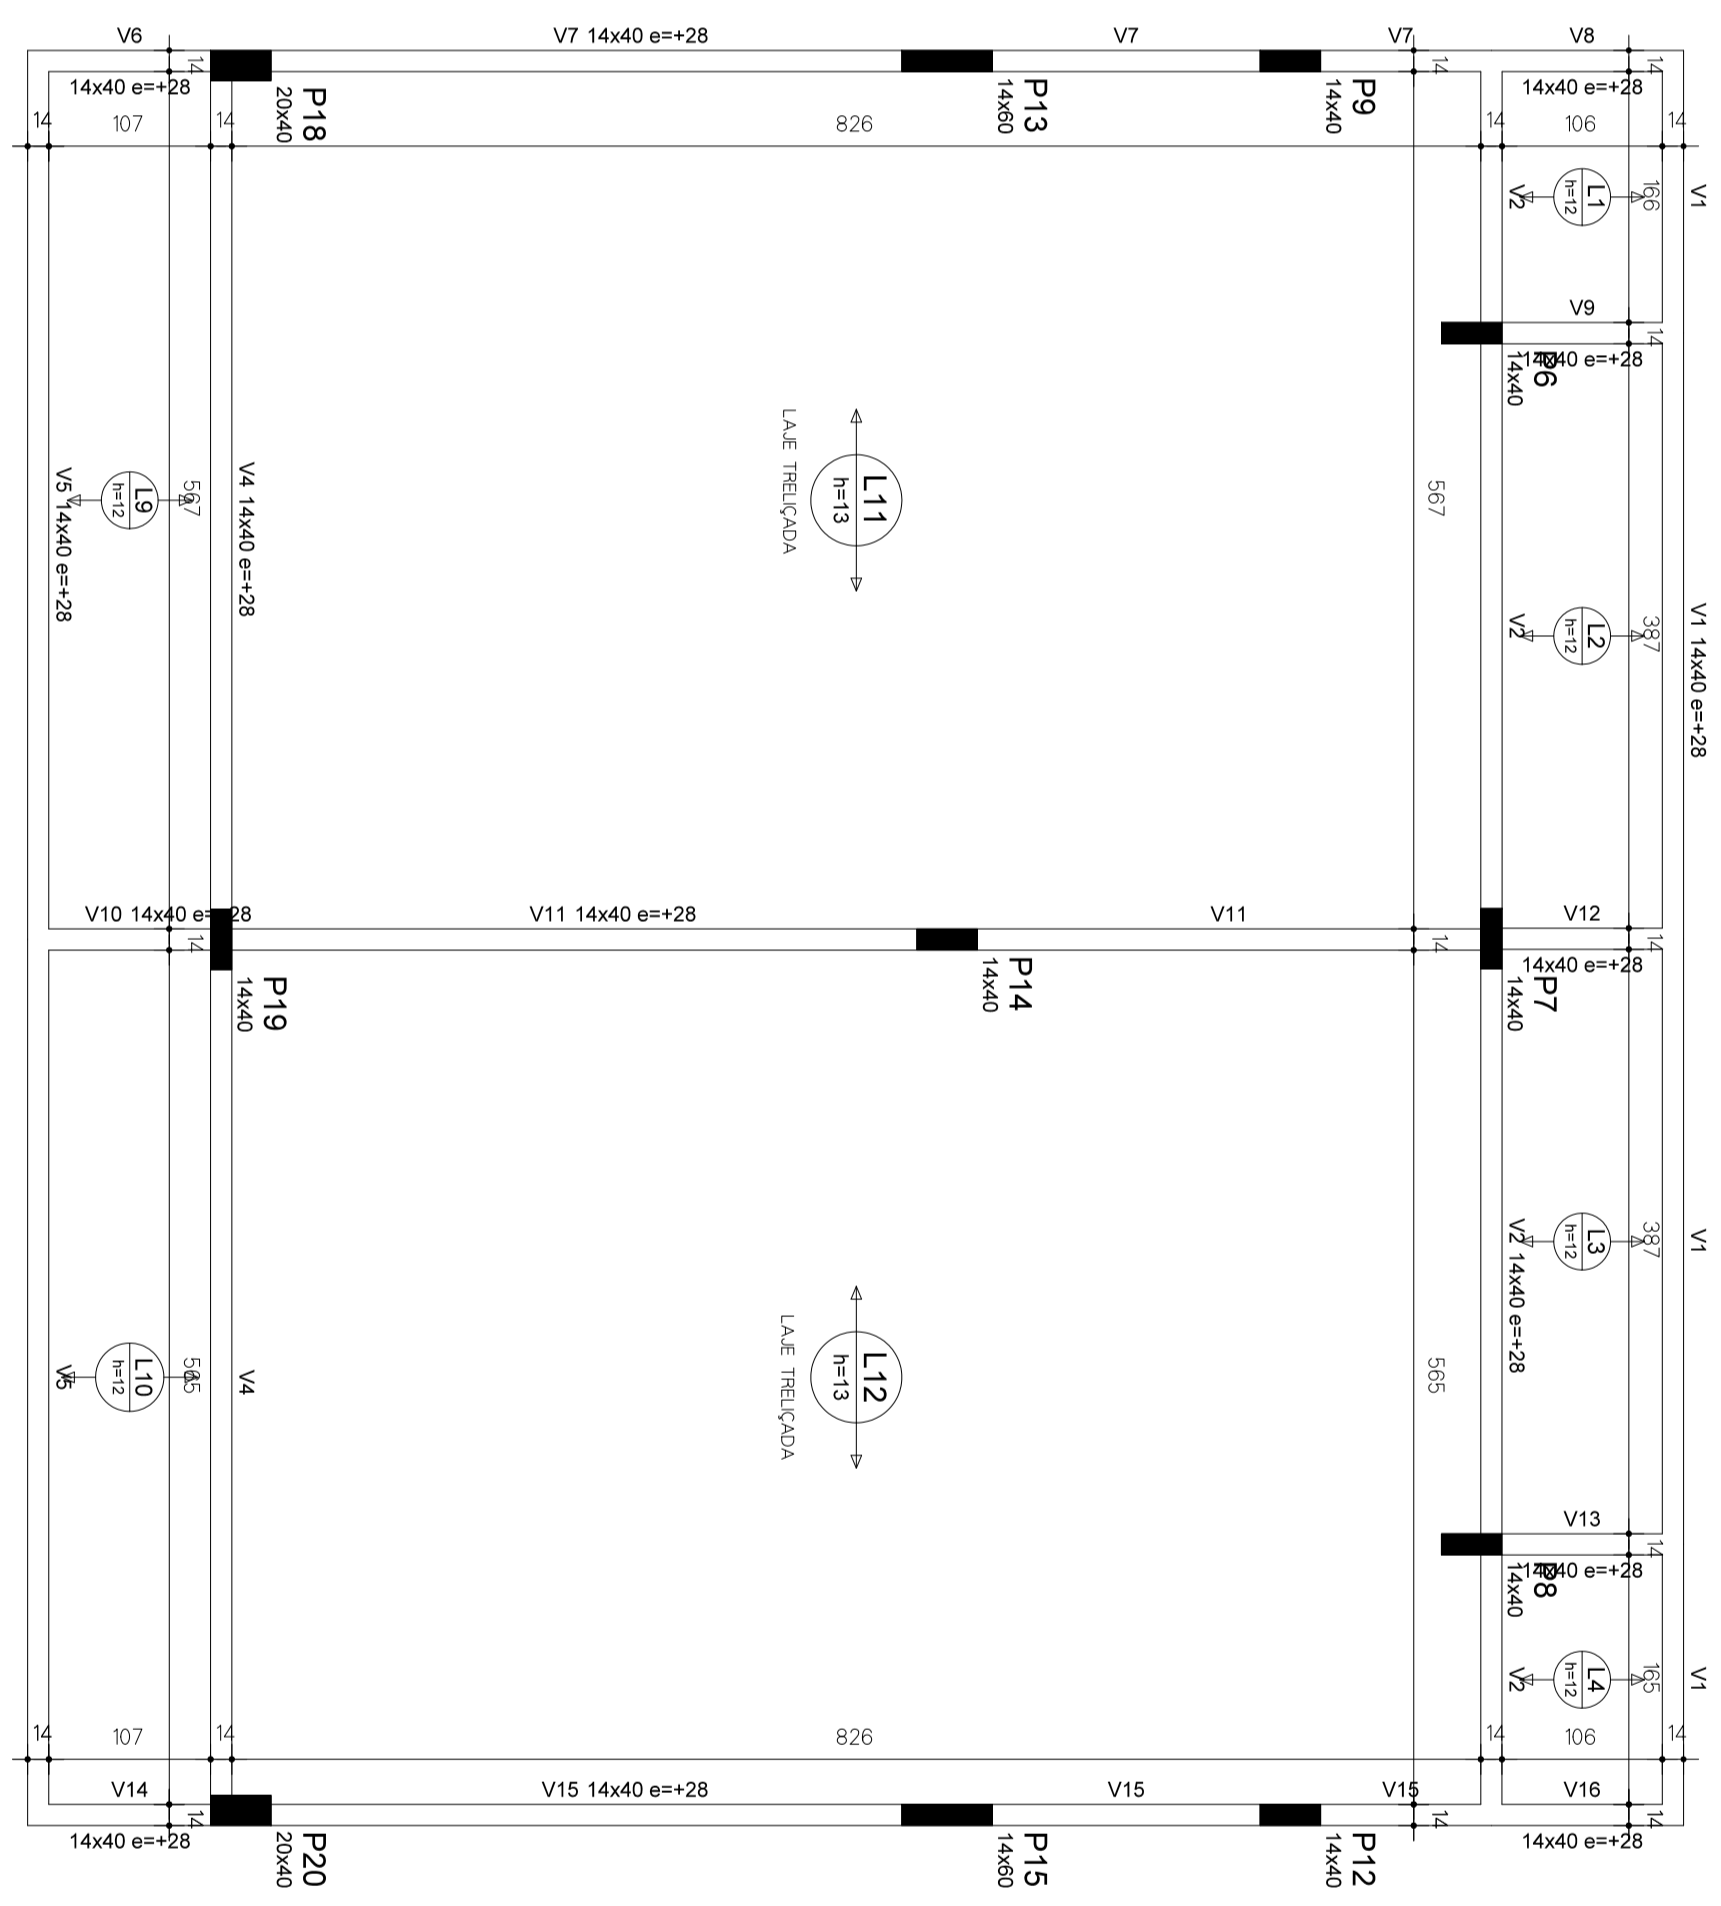

**Forma do pavimento COBERTURA**  
escala 1:50

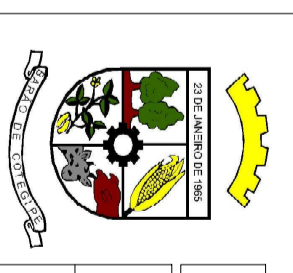

Rua Princesa Isabel, 114  
Bairro de Cotegipe-RS  
99740-000  
54 3523 1344

obra: AMPLIAÇÃO DE ESPAÇO EDUCATIVO INFANTIL  
local: ESCOLA PRONIFÂNCIA - AVENIDA ADAO WELKER, 650 - BARRIO DE COTEGIPE-RS

**PLANTAS DE FORMA**

Propriedade: PREFEITURA MUNICIPAL DE BARRIO DE COTEGIPE

RESPONSÁVEIS TÉCNICOS:

Luiz Carlos Bergamin  
Eng. Civil (CRS 580790)

Ass: Princesa Isabel  
Eng. Civil (CRS 155.940)

desenho: LUIS / ADAIR | data: OUT/2014 | escala: indicada | projeto: FORMA