

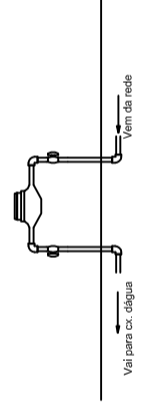
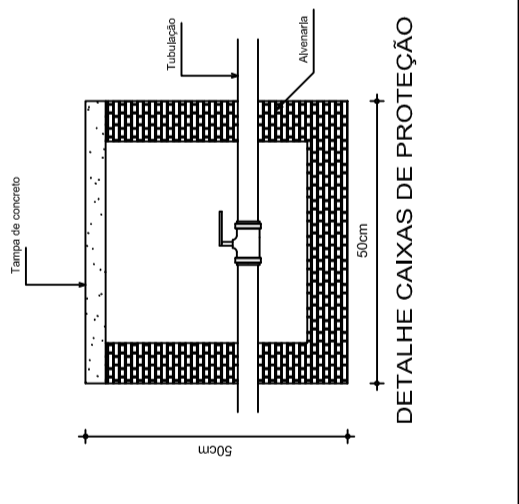
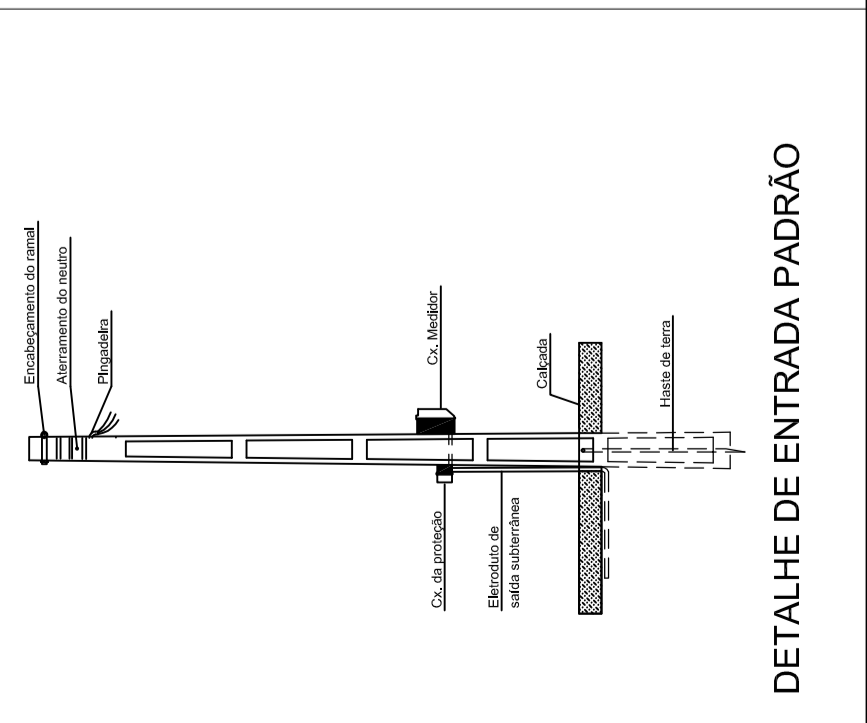
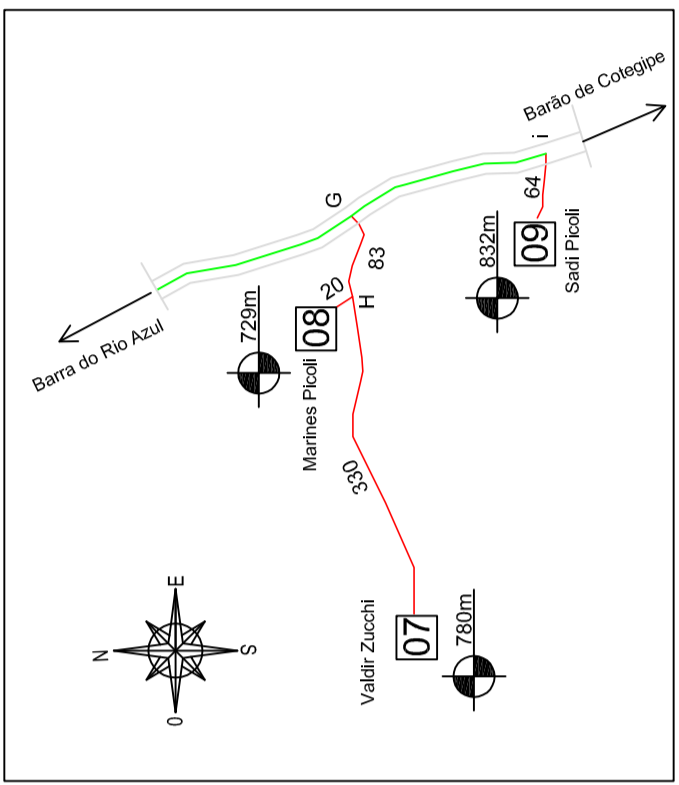


PLANO COTADO




Esc: 1/7.500

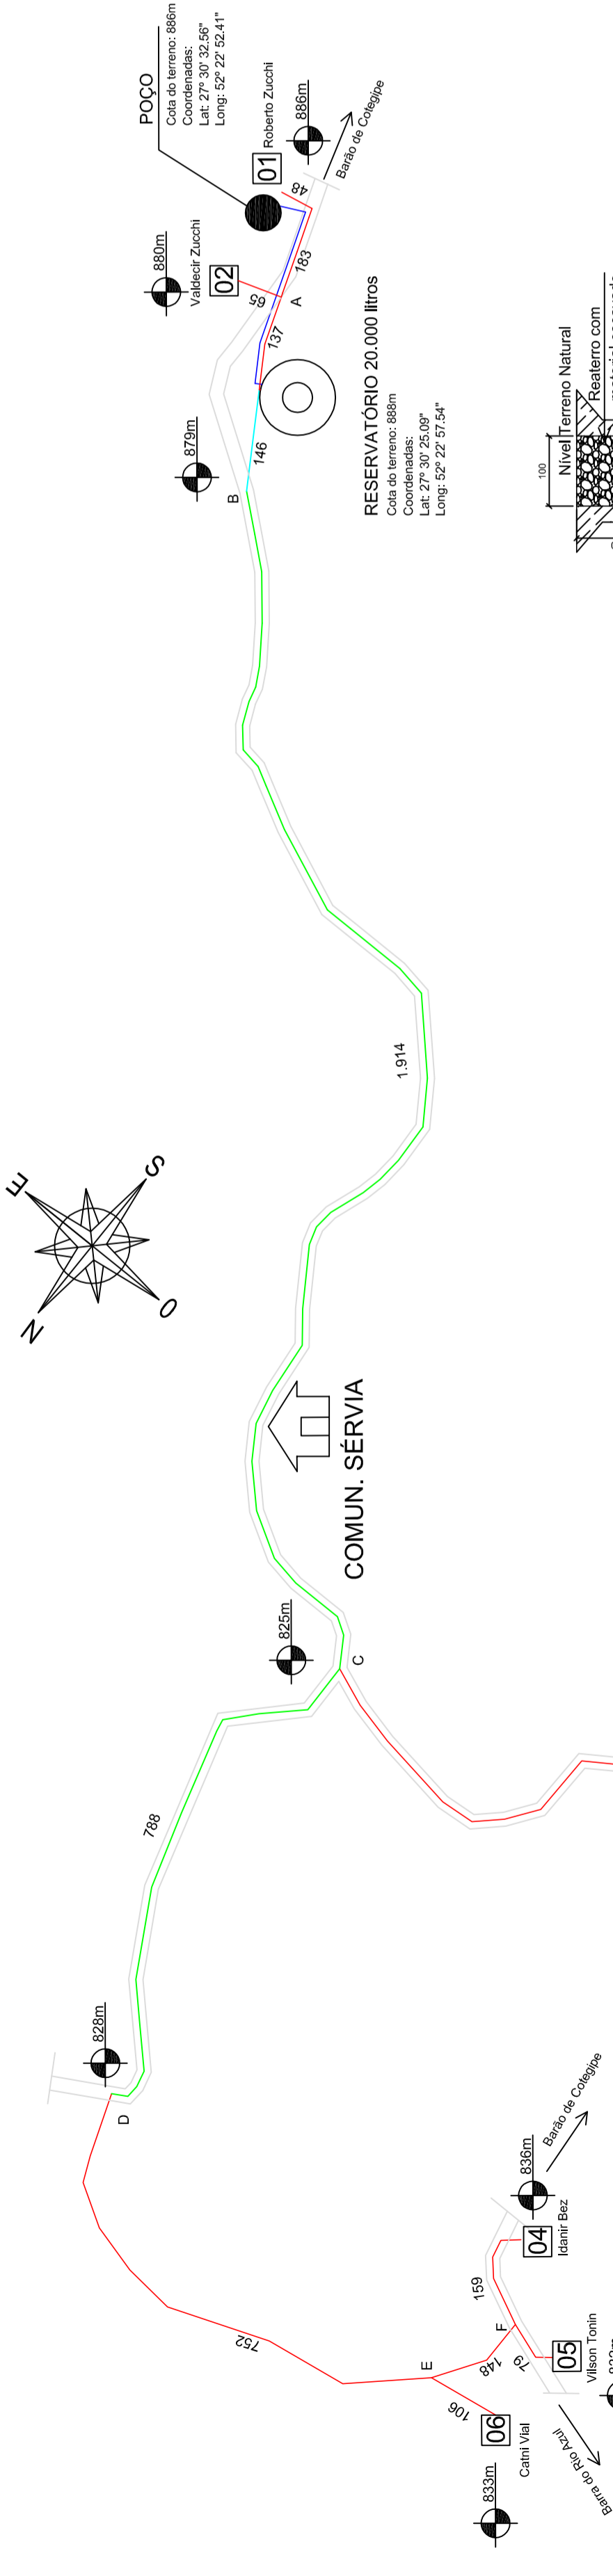

- LEGENDA**
- Tubo PEAD 25mm PN8
 - Tubo PEAD 50mm PN8
 - Família Identificada
 - Cota do nível
 - Distância em metros
 - Estrada
 - Reservatório
 - Poço

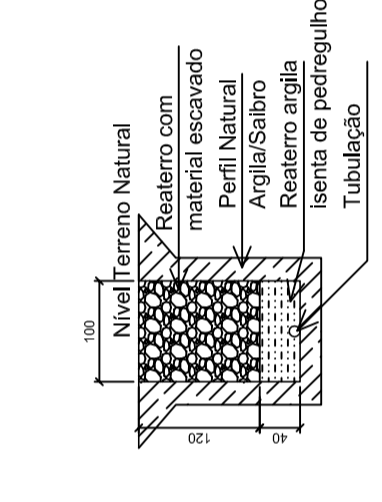

Secção Tipo - Escavação

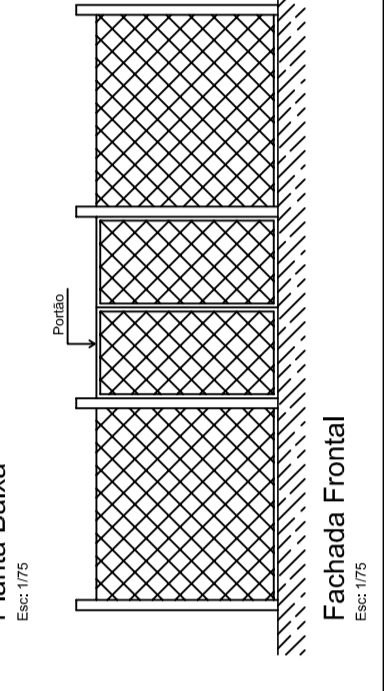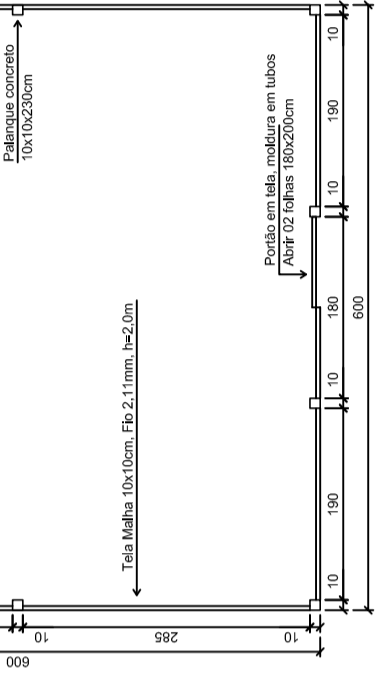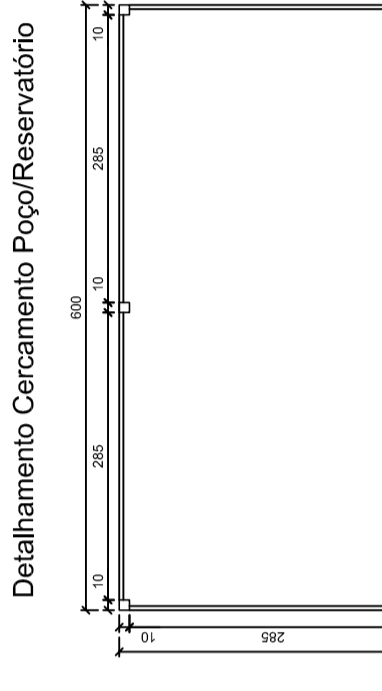

DETALHE RESERVATÓRIO

	<p>Descrição:</p> <p>AMPLIAÇÃO DE REDE DE DISTRIBUIÇÃO DE ÁGUA</p>
	<p>Endereço:</p> <p>REDE LINHA SÉRVIA</p>
	<p>Proprietário (a):</p> <p>PREFEITURA MUNICIPAL DE BARÃO DE COTEGIPE - RS CNPJ: 87.613.451/0001-82</p>
	<p>Responsável Técnico:</p> <p>ADAIR RODRIGUES Eng. Civil CREA RS 1.59194</p>
<p>Rua Princesa Isabel, 114 Barão de Cotegipe - RS CEP: 97140-000 e-mail: cotegipe@swo.com.br 51 3523 1344</p>	<p>Referência:</p> <p>PLANO COTADO - DETALHES</p>
<p>INDICADA</p>	<p>DATA:</p> <p>MAR/2018</p>
<p>ÚNICA</p>	<p>FRANCHA:</p> <p></p>