TRECHO DA RUA JOSÉ BONIFÁCIO	
DESCRIÇÃO	QUANT.
PAVIMENTAÇÃO ASFALTICA	2,336,19m²
LINHA DE BORDO (BRANCA)	387,00m
LINHA DE EIXO (AMARELA)	197,00m
FAIXA DE SEGURANÇA	32,00m²

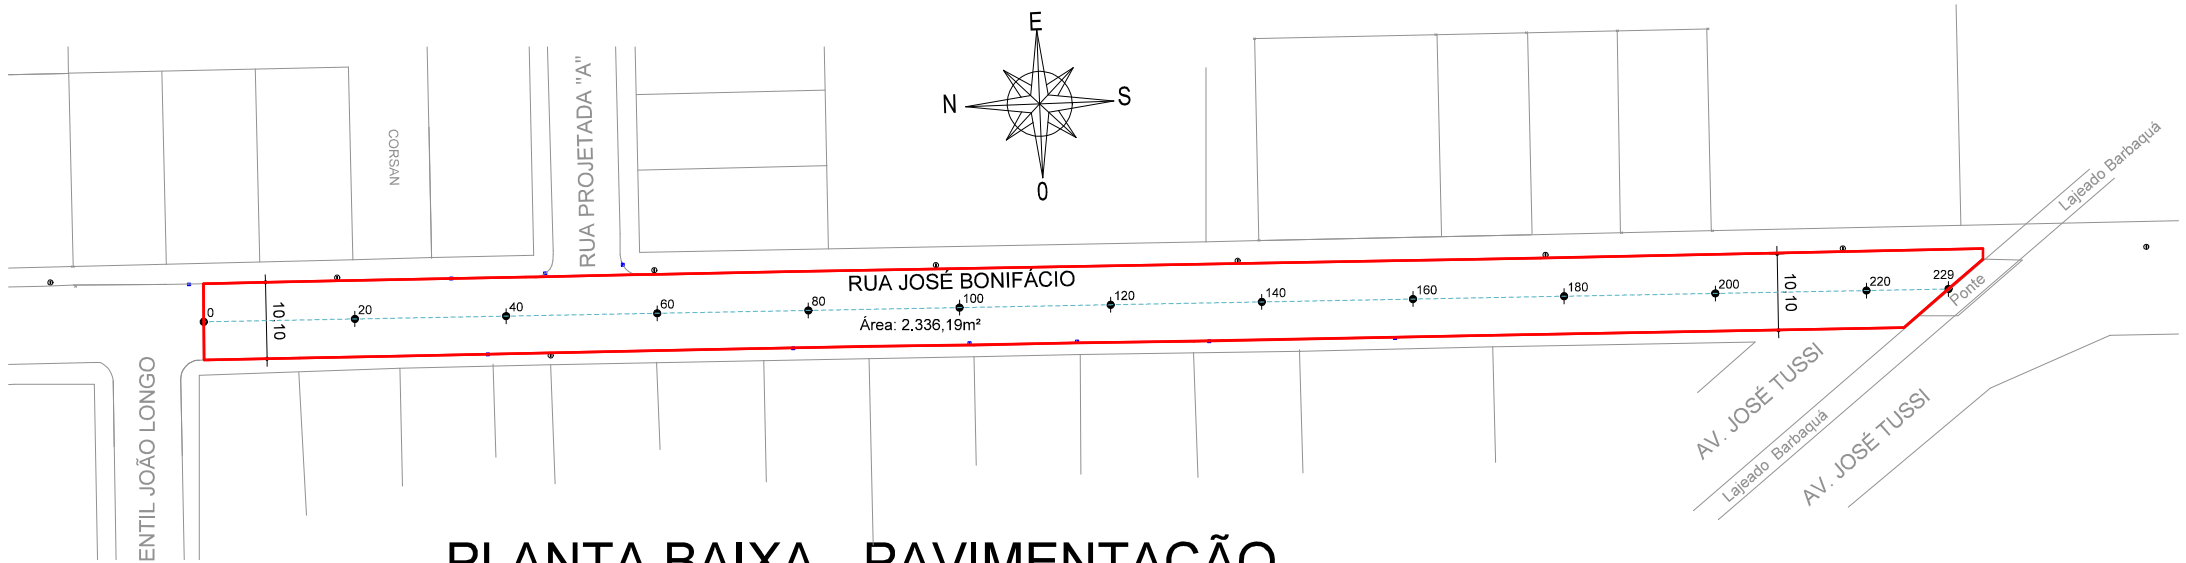

PLANTA BAIXA - PAVIMENTAÇÃO

Escala 1/1000

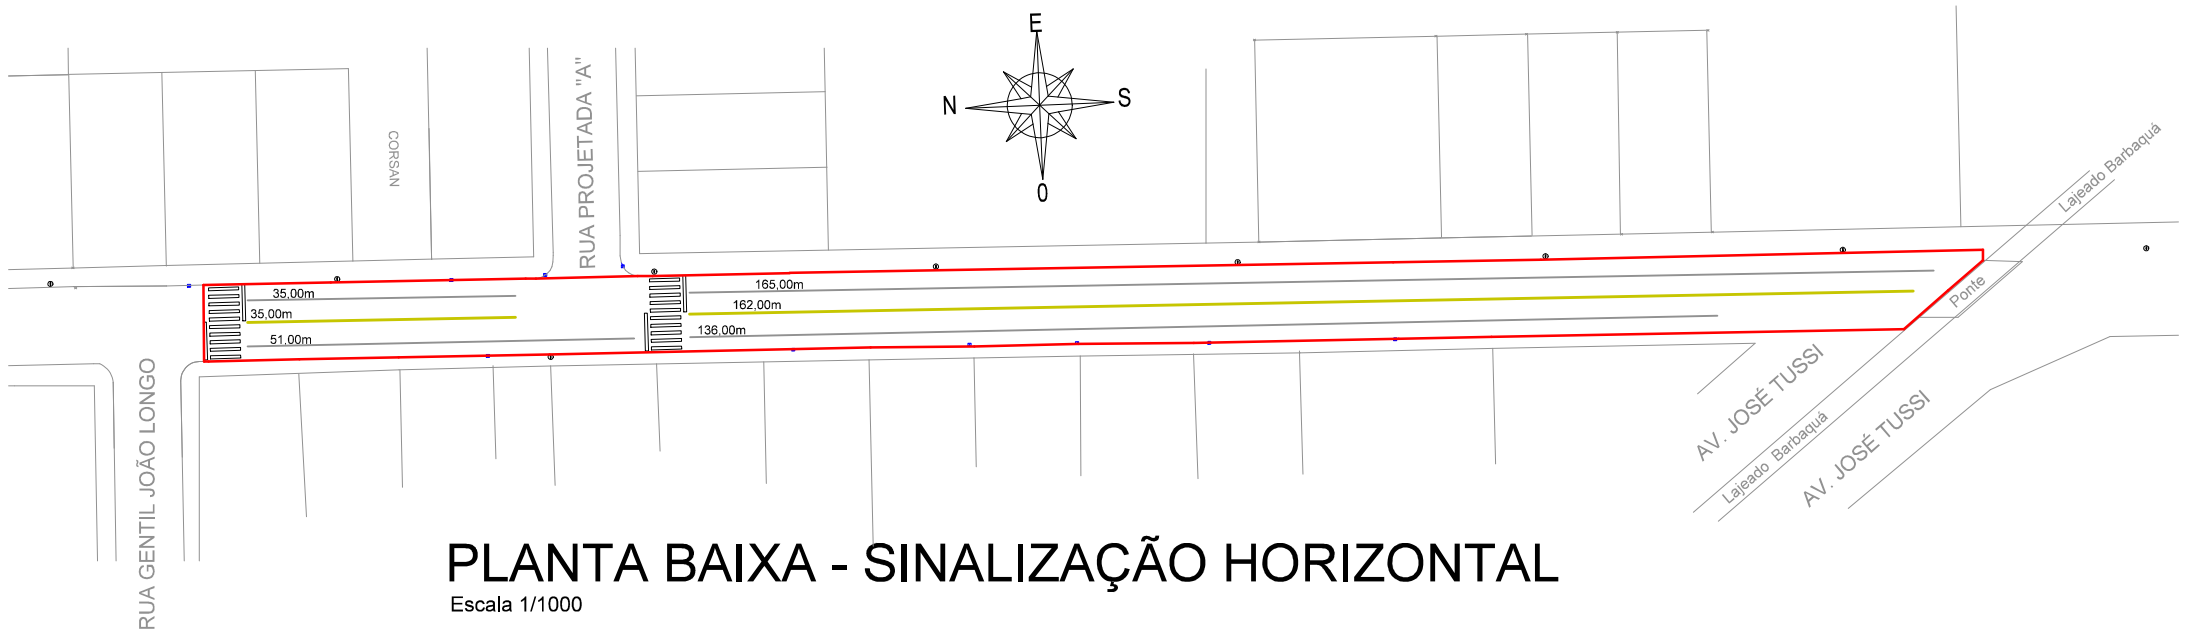

PLANTA BAIXA - SINALIZAÇÃO HORIZONTAL

Escala 1/1000

DETALHE
SINALIZAÇÃO
HORIZONTAL

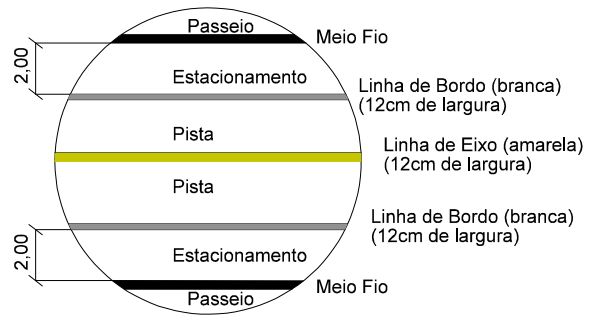

FAIXA DE PEDESTRES

PROJETO DE PAVIMENTAÇÃO

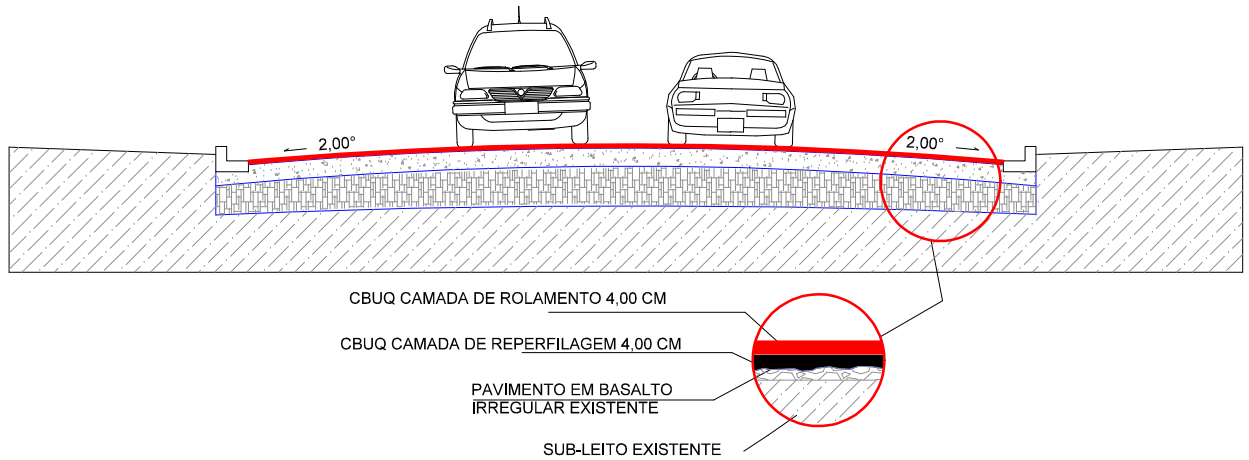

23 DE JANEIRO DE 1965
BARÃO DE COTEGIPE

Rua Princesa Isabel, 114
Barão de Cotegipe - RS
CEP 99740-000
e-mail: engenharia@baraodecotegipe.rs.gov.br
54 3523 1344

TÍTULO:
PAVIMENTAÇÃO ASFALTICA

PRANCHA
01

REFERÊNCIA:
PROJETO DE CAPEAMENTO ASFALTICO EM CBUQ
SOBRE CALÇAMENTO COM PEDRAS IRREGULARES

ENDEREÇO:
TRECHO DA RUA JOSÉ BONIFÁCIO ENTRE A RUA GENTIL JOÃO LONGO
E PONTE SOBRE O LAJEADO BARBAQUÁ

ARQUIVO:

PROPRIETÁRIO (A):
MUNICÍPIO DE BARÃO DE COTEGIPE
CNPJ: 87.613.451/0001-82

RESPONSÁVEL TÉCNICO:
Luís Carlos Balestrin
Eng. Civil CREA-RS 096570-D
Responsável Técnico

ESCALA:
INDICADA

DATA:
JUL/2022

ÁREAS: