




RUA TIRADENTES

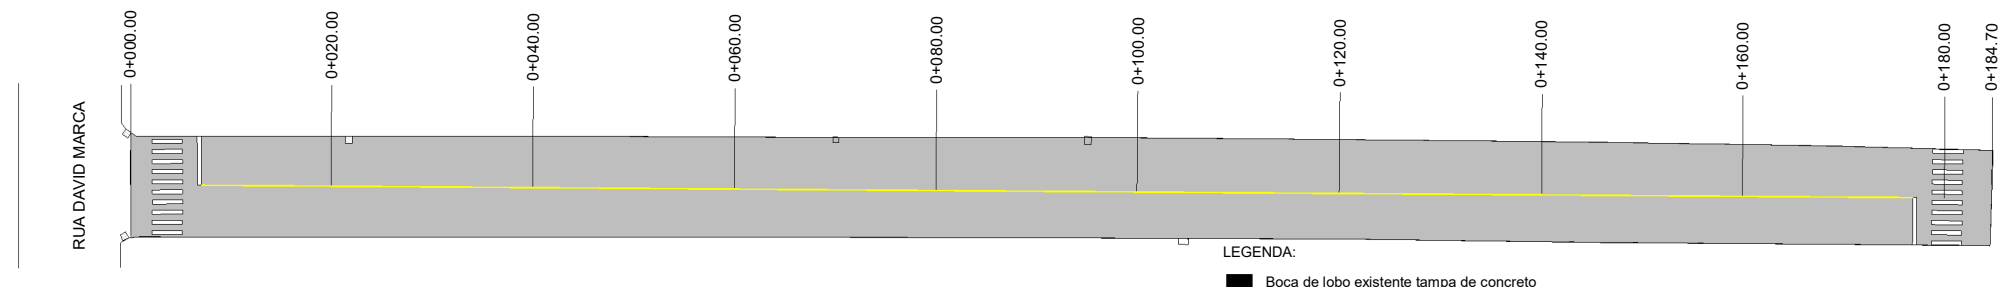

DETALHAMENTO FAIXAS DE SEGURANÇA

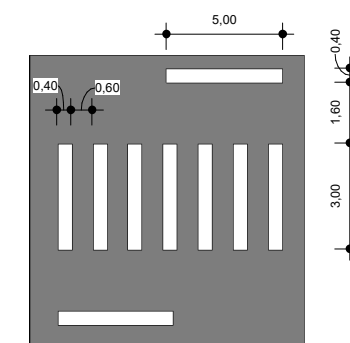

Seção Tipo - Rua Tiradentes

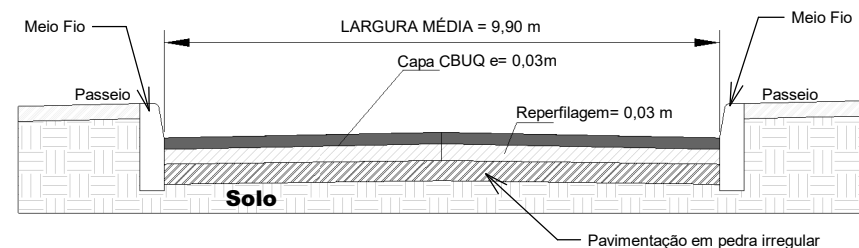


REFERÊNCIAS DA RUA TIRADENTES:

ÁREA A SER PAVIMENTADA: 1.824,60 m ²
EXTENSÃO: 184,70 m
LARGURA MÉDIA: 9,90 m


SINALIZAÇÃO HORIZONTAL - RUA TIRADENTES

DESCRIÇÃO	EXTENSÃO (m)	ÁREA (m ²)
Linha de divisão de fluxos opostos (COR AMARELA) Simples / E=1X10 CM	169,90	16,99
Pintura de faixa de pedestres (COR BRANCA) Dimensões conforme detalhe / E=40 CM	-	27,70

RUA CESLAU LESZCZINSKI

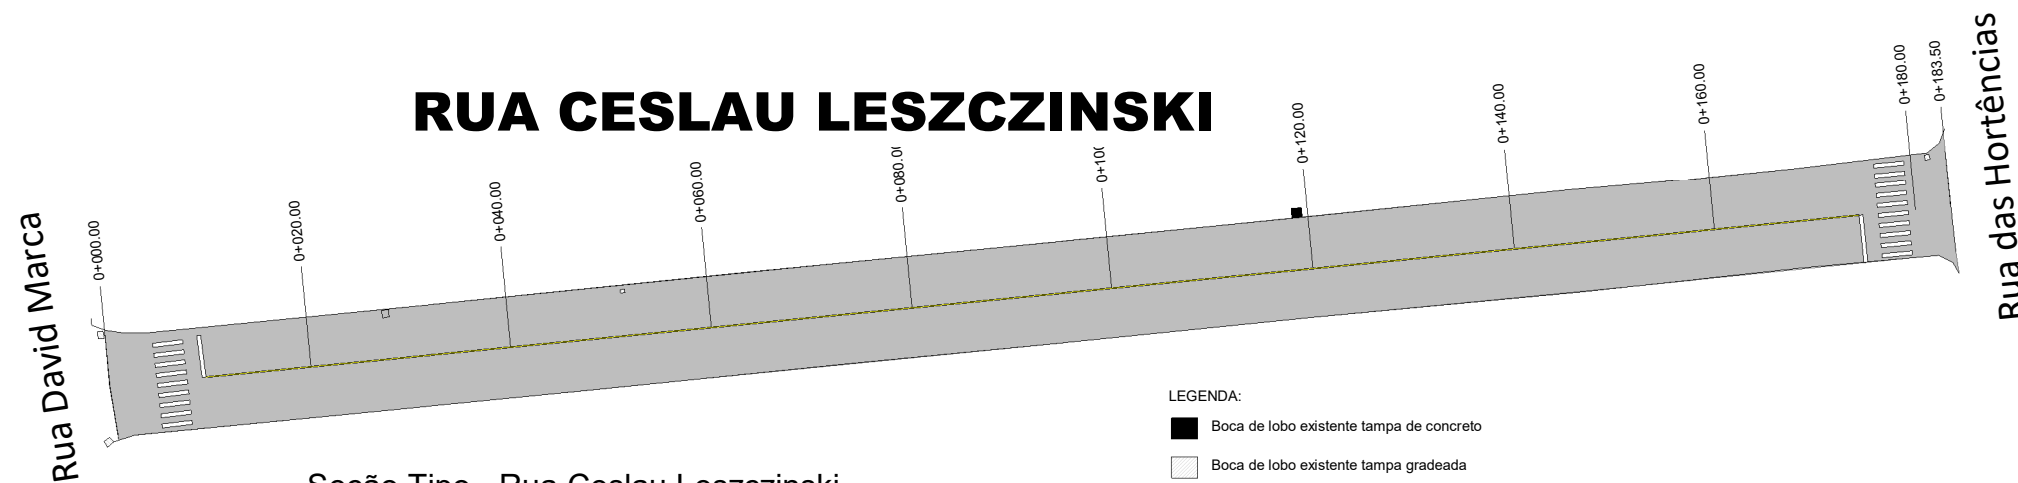

Seção Tipo - Rua Ceslau Leszczinski

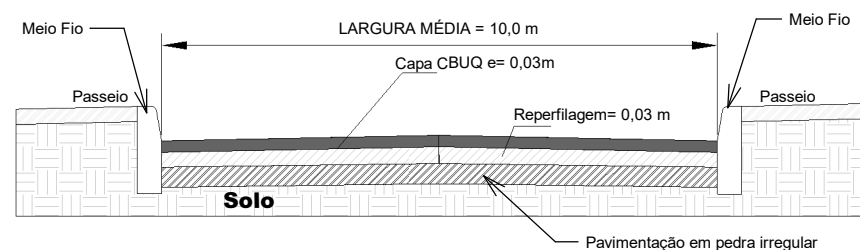


REFERÊNCIAS DA RUA CESLAU LESZCZINSKI:

ÁREA A SER PAVIMENTADA: 1.843,10 m ²
EXTENSÃO: 183,50 m
LARGURA MÉDIA: 10,00 m

LEGENDA:
 Boca de lobo existente tampa de concreto
 Boca de lobo existente tampa gradeada

DETALHAMENTO FAIXAS DE SEGURANÇA

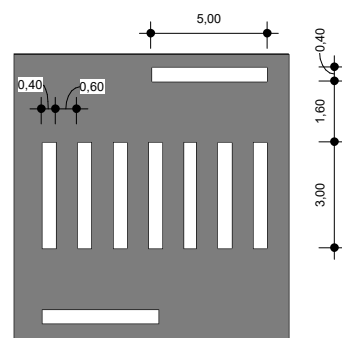

SINALIZAÇÃO HORIZONTAL - RUA CESLAU LESZCZINSKI

DESCRIÇÃO	EXTENSÃO (m)	ÁREA (m ²)
Linha de divisão de fluxos opostos (COR AMARELA) Simples / E=1X10 CM	164,90	16,49
Pintura de faixa de pedestres (COR BRANCA) Dimensões conforme detalhe / E=40 CM	-	26,40

A LOCAÇÃO DAS TRAVESSIAS PARA PEDESTRES DEVE RESPEITAR A PREEXISTÊNCIA DE POSTES DE ENERGIA ELÉTRICA, BOCAS DE LOBO E/OU OUTRAS RESTRIÇÕES. A LOCAÇÃO IDEAL DEVE SER AFERIDA NO LOCAL.



Tipo do Projeto / Serviço:
PROJETO DE CAPEAMENTO ASFALTICO EM CBUQ

Prancha:
01

Conteúdo:
RUA TIRADENTES / RUA CESLAU LESZCZINSKI

Data:
05/2023

Proprietário(a):

VLADIMIR LUIZ FARINA:38390477068

Assinado de forma digital por VLADIMIR LUIZ FARINA:38390477068
 Dados: 2023.05.08 14:17:21 -03'00'

**MUNICÍPIO DE BARÃO DE COTEGIPE
 CNPJ: 87.613.451/0001-82**

Endereço:

VIAS URBANAS - MUNICÍPIO DE BARÃO DE COTEGIPE/RS


Responsável Técnico:

LUIZ CARLOS BALESTRIN:65053796068
 Assinado de forma digital por LUIZ CARLOS BALESTRIN:65053796068
 Dados: 2023.05.08 14:10:06 -03'00'


Desenho:
Autor

Escala:
1 : 750

RUA GENUÍNO CALDART

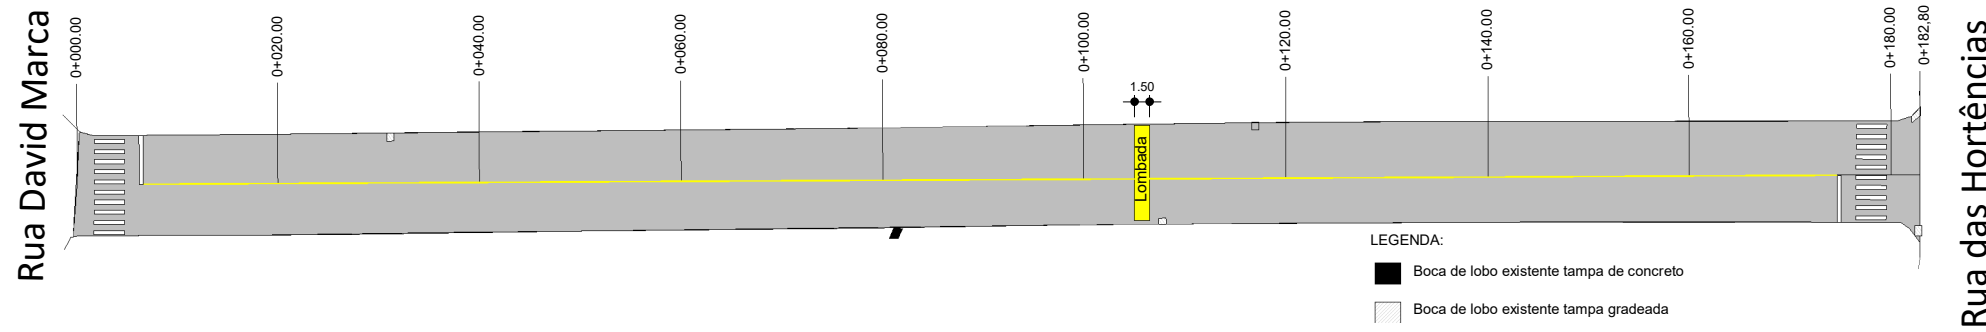


DETALHAMENTO FAIXAS DE SEGURANÇA

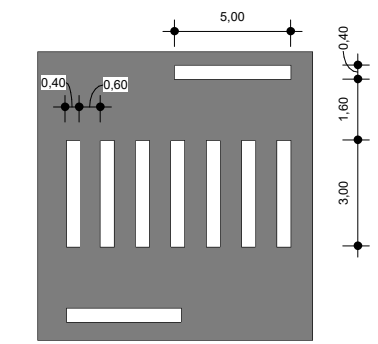

A LOCAÇÃO DAS TRAVESSIAS PARA PEDESTRES DEVE RESPEITAR A PREEXISTÊNCIA DE POSTES DE ENERGIA ELÉTRICA, BOCAS DE LOBO E/OU OUTRAS RESTRIÇÕES. A LOCAÇÃO IDEAL DEVE SER AFERIDA NO LOCAL.

Seção Tipo - Rua Genuíno Caldart

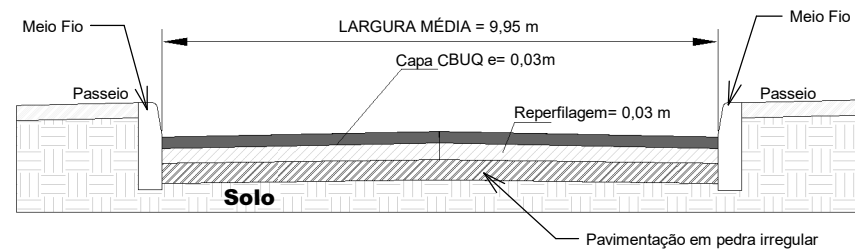


REFERÊNCIAS DA RUA GENUÍNO CALDART:
ÁREA A SER PAVIMENTADA: 1.819,23 m ²
EXTENSÃO: 182,80 m
LARGURA MÉDIA: 9,95 m
ÁREA DE REPARO PROFUNDO: 500,00 m ²


SINALIZAÇÃO HORIZONTAL - RUA GENUÍNO CALDART

DESCRIÇÃO	EXTENSÃO (m)	ÁREA (m ²)
Linha de divisão de fluxos opostos (COR AMARELA) Simples / E=1X10 CM	167,53	16,75
Pintura de faixa de pedestres (COR BRANCA) Dimensões conforme detalhe / E=40 CM	-	27,60
Pintura área especiais - lombada (COR AMARELA)	-	14,15

AVENIDA ÂNGELO CALEFFI

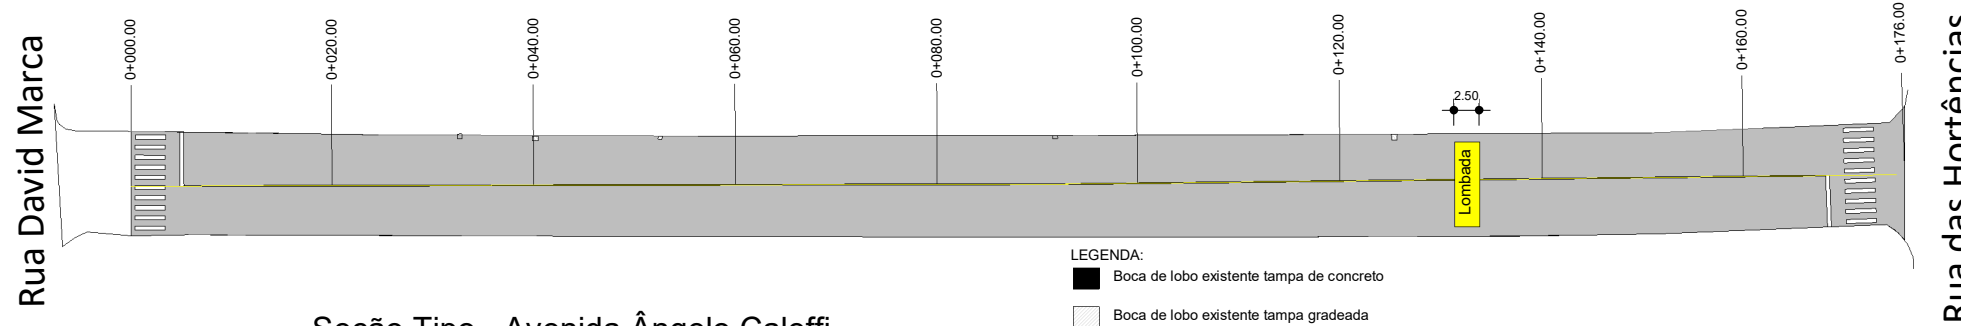

Seção Tipo - Avenida Ângelo Caleffi

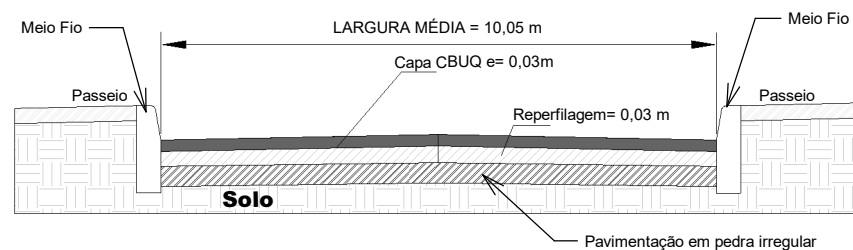

REFERÊNCIAS DA RUA ÂNGELO CALEFFI:
ÁREA A SER PAVIMENTADA: 1.728,68 m ²
EXTENSÃO: 176,00 m
LARGURA MÉDIA: 10,05 m

Pref. Municipal de Barão de Cotegipe/RS
Rua Princesa Isabel, 114 - Centro
Barão de Cotegipe / RS
CEP: 99740-000
54 3523 1344

Tipo do Projeto / Serviço:
PROJETO DE CAPEAMENTO ASFALTICO EM CBUQ

Prancha:
02


Conteúdo:
RUA GENUÍNO CALDART / AV. ÂNGELO CALEFFI

Data:
05/2023

SINALIZAÇÃO HORIZONTAL - AVENIDA ÂNGELO CALEFFI

DESCRIÇÃO	EXTENSÃO (m)	ÁREA (m ²)
Linha de divisão de fluxos opostos (COR AMARELA) Simples / E=1X10 CM	162,00	16,20
Pintura de faixa de pedestres (COR BRANCA) Dimensões conforme detalhe / E=40 CM	-	27,60
Pintura área especiais - lombada (COR AMARELA)	-	20,96

DETALHAMENTO FAIXAS DE SEGURANÇA

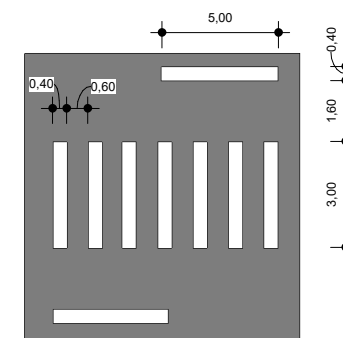

A LOCAÇÃO DAS TRAVESSIAS PARA PEDESTRES DEVE RESPEITAR A PREEXISTÊNCIA DE POSTES DE ENERGIA ELÉTRICA, BOCAS DE LOBO E/OU OUTRAS RESTRIÇÕES. A LOCAÇÃO IDEAL DEVE SER AFERIDA NO LOCAL.

Proprietário(a):

VLADIMIR LUIZ FARINA:38390477068

Assinado de forma digital por VLADIMIR LUIZ FARINA:38390477068
Dados: 2023.05.08 14:18:04 -03'00'

**MUNICÍPIO DE BARÃO DE COTEGIPE
CNPJ: 87.613.451/0001-82**

Endereço:

VIAS URBANAS - MUNICÍPIO DE BARÃO DE COTEGIPE/RS


Responsável Técnico:

LUIZ CARLOS BALESTRIN:65053796068
Assinado de forma digital por LUIZ CARLOS BALESTRIN:65053796068
Dados: 2023.05.08 14:10:48 -03'00'

Desenho:
Autor

Escala:
1 : 750


RUA JOANA TRCZINSKI

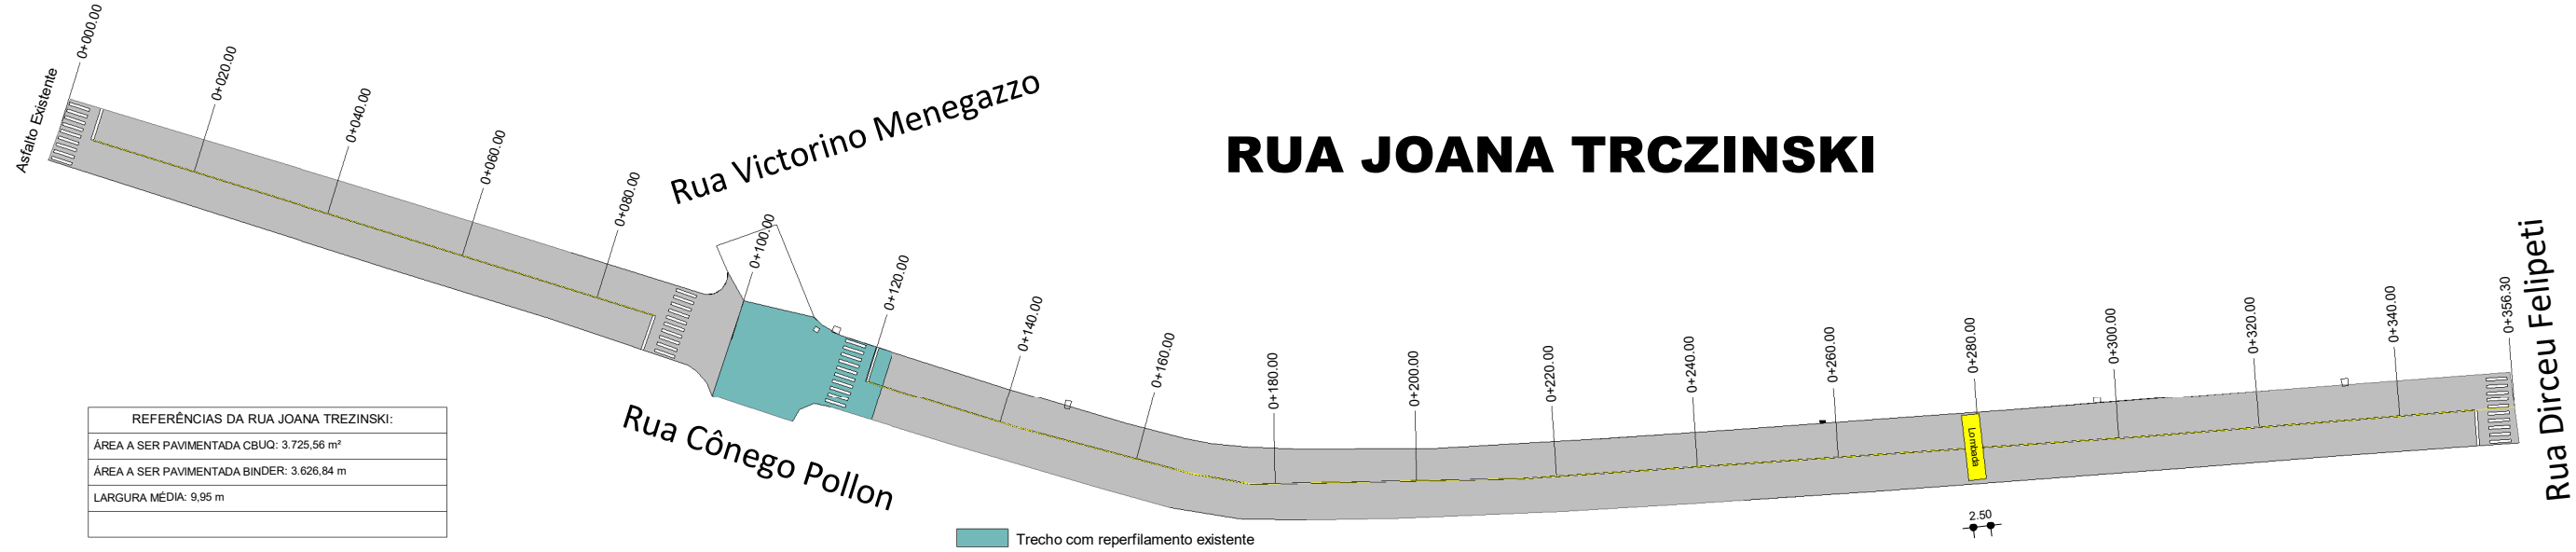

REFERÊNCIAS DA RUA JOANA TRCZINSKI:

ÁREA A SER PAVIMENTADA CBUQ: 3.725,56 m ²
ÁREA A SER PAVIMENTADA BINDER: 3.626,84 m
LARGURA MÉDIA: 9,95 m

DETALHAMENTO FAIXAS DE SEGURANÇA

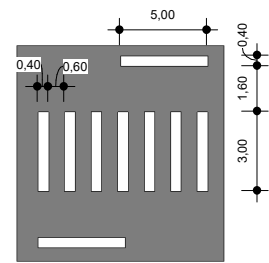

A LOCAÇÃO DAS TRAVESSIAS PARA PEDESTRES DEVE RESPEITAR A PREEXISTÊNCIA DE POSTES DE ENERGIA ELÉTRICA, BOCAS DE LOBO E/OU OUTRAS RESTRIÇÕES. A LOCAÇÃO IDEAL DEVE SER AFERIDA NO LOCAL.


SINALIZAÇÃO HORIZONTAL - RUA JOANA TRCZINSKI


DESCRIÇÃO	EXTENSÃO (m)	ÁREA (m ²)
Linha de divisão de fluxos opostos (COR AMARELA) Simples / E=1X10 CM	313,60	31,36
Pintura de faixa de pedestres (COR BRANCA) Dimensões conforme detalhe / E=40 CM	-	54,70
Pintura área especiais - lombada (COR AMARELA)	-	23,20

LEGENDA:

- Boca de lobo existente tampa de concreto
- Boca de lobo existente tampa gradeada


Seção Tipo - Rua Joana Trczinski

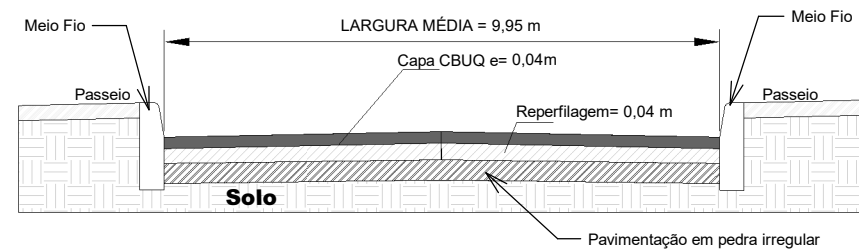

 <p>Pref. Municipal de Barão de Cotegipe/RS Rua Princesa Isabel, 114 - Centro Barão de Cotegipe / RS CEP: 99740-000 54 3523 1344</p>	<p>Tipo do Projeto / Serviço: PROJETO DE CAPEAMENTO ASFALTICO EM CBUQ</p>	<p>Prancha: 03</p>
	<p>Conteúdo: RUA JOANA TRCZINSKI</p>	<p>Data: 05/2023</p>
<p>Proprietário(a): VLADIMIR LUIZ FARINA:38390477068 Assinado de forma digital por VLADIMIR LUIZ FARINA:38390477068 Dados: 2023.05.08 14:18:45 -03'00'</p> <p>MUNICÍPIO DE BARÃO DE COTEGIPE CNPJ: 87.613.451/0001-82</p>		
<p>Endereço: VIAS URBANAS - MUNICÍPIO DE BARÃO DE COTEGIPE/RS</p>	<p>Responsável Técnico: LUIZ CARLOS BALESTRIN:65053796068 Assinado de forma digital por LUIZ CARLOS BALESTRIN:65053796068 Dados: 2023.05.08 14:11:26 -03'00'</p> <p>Eng. Civil Luís Carlos Balestrin CREA RS096570-D</p>	<p>Desenho: Autor</p> <p>Escala: Como indicado</p>


RUA JOANA TRCZINSKI


Reparos estruturais

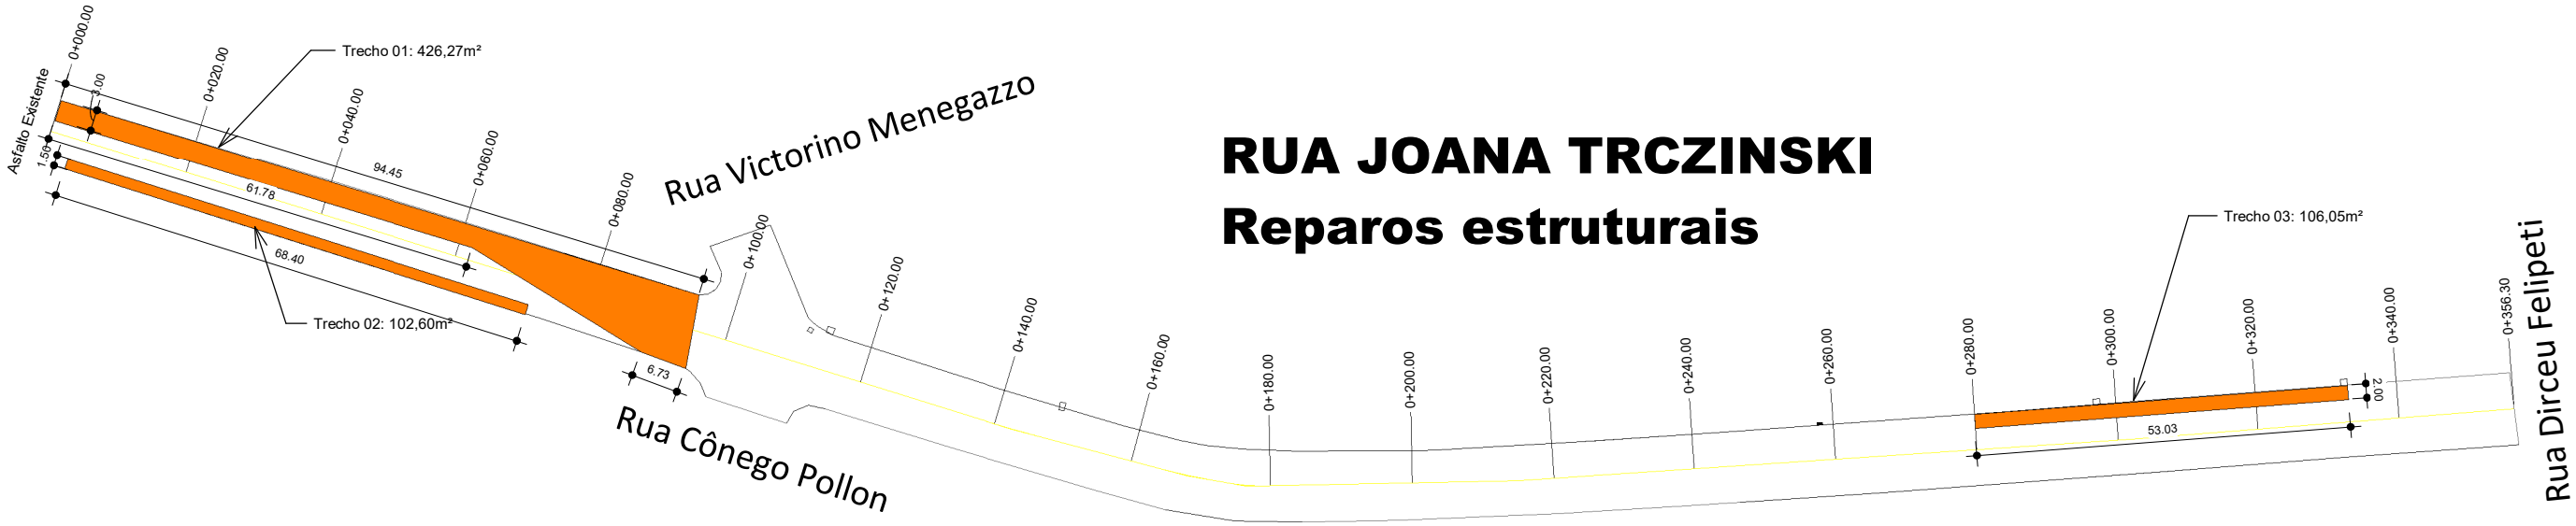

- LEGENDA:
- Boca de lobo existente tampa de concreto
 - Boca de lobo existente tampa gradeada

ESTRUTURA DO REPARO

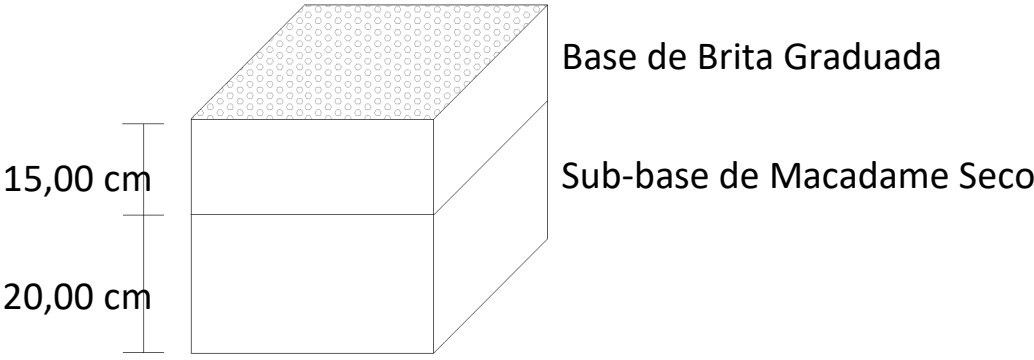

 <p>Pref. Municipal de Barão de Cotegipe/RS Rua Princesa Isabel, 114 - Centro Barão de Cotegipe / RS CEP: 99740-000 54 3523 1344</p>	Tipo do Projeto / Serviço: PROJETO DE CAPEAMENTO ASFALTICO EM CBUQ	Prancha: 05
	Conteúdo: REPAROS ESTRUTURAIS - RUA JOANA TRCZINSKI	Data: 05/2023
Proprietário(a): VLADIMIR LUIZ FARINA:38390477068 Assinado de forma digital por VLADIMIR LUIZ FARINA:38390477068 Dados: 2023.05.08 14:19:18 -03'00' MUNICÍPIO DE BARÃO DE COTEGIPE CNPJ: 87.613.451/0001-82		
Endereço: VIAS URBANAS - MUNICÍPIO DE BARÃO DE COTEGIPE/RS	Responsável Técnico: LUIZ CARLOS BALESTRIN:650537960 Assinado de forma digital por LUIZ CARLOS BALESTRIN:650537960 Dados: 2023.05.08 14:12:06 -03'00' Eng. Civil Luís Carlos Balestrin CREA RS096570-D	Desenho: Autor Escala: 1 : 1000