


Legenda:

- Área de reparo profundo 1 = 390,50 m<sup>2</sup>
- Área de reparo profundo 2 = 198,50 m<sup>2</sup>
- Área de reparo profundo 3 = 49,00 m<sup>2</sup>

**ESTRUTURA DO REPARO**


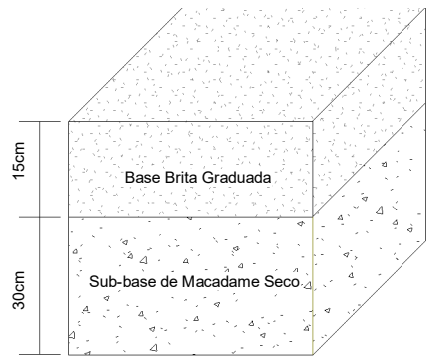


**PLANTA DE RECUPERAÇÃO DA BASE**  
Escala 1/1000

Rua Porto Alegre, Av. 21 de Abril, Rua Porto Alegre

**PLANTA DE PAVIMENTAÇÃO**  
Escala 1/1000


Rua Porto Alegre, Rua Ilma Picolo, Rua Princesa Isabel, Av. 21 de Abril

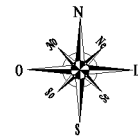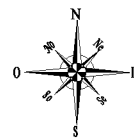


**Planilha de Áreas**

Área Total do Trecho a Pavimentar: 2.881,50m <sup>2</sup>
Área de Canteiros: 51,90m <sup>2</sup>
Área a ser Pavimentada: 2.829,0m <sup>2</sup>
Área de Reparos Profundos: 638,00m <sup>2</sup>
Extensão do Trecho: 181,00m
Largura Média do Trecho: 15,90m


**DETALHAMENTO FAIXAS DE SEGURANÇA**

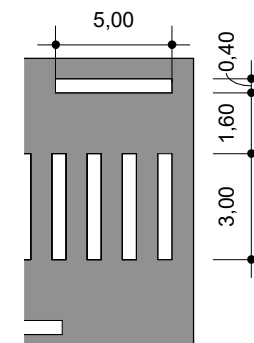

**Seção Tipo - Avenida 21 de Abril - Capa Final**

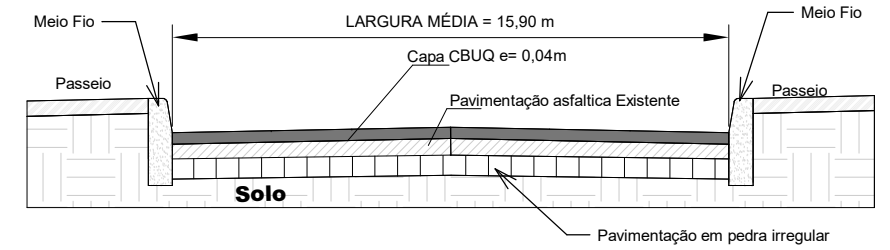

**Seção Tipo - Avenida 21 de Abril - Reparos**

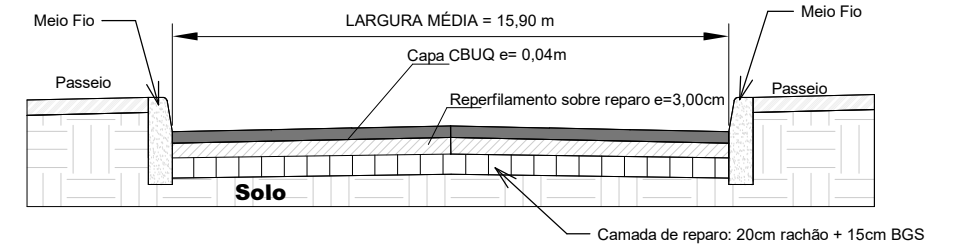

**SINALIZAÇÃO HORIZONTAL - AVENIDA 21 DE ABRIL**

DESCRIÇÃO	EXTENSÃO (m)	ÁREA (m <sup>2</sup> )
Linha de Delimitação e controle de estacionamento Cor Branca Simples E=1x10cm	231,70	23,17
Pintura de faixa de pedestres (COR BRANCA) Dimensões conforme detalhe / E=40 CM	-	94,50
Pintura de áreas especiais - lombada (COR AMARELA)	-	19,10

Pref. Municipal de Barão de Cotegipe/RS  
Rua Princesa Isabel, 114 - Centro  
Barão de Cotegipe / RS  
CEP: 99740-000  
54 3523 1344

Tipo do Projeto / Serviço:  
**RECUPERAÇÃO DE PAVIMENTAÇÃO ASFALTICA**

Prancha:  
**01**

Conteúdo:  
**PLANTAS DE RECUPERAÇÃO DE BASES, PAVIMENTAÇÃO E DETALHES**

Data:  
**08/2023**

Proprietário(a):

**Município de Barão de Cotegipe/RS**  
CNPJ: 87.613.451/0001-82

Endereço:

**Trecho da Avenida 21 de Abril entre a Rua Princesa Isabel e Rua Porto Alegre**

Responsável Técnico:

**Eng. Civil Luís Carlos Balestrin**  
CREA RS 096570-D

Desenho:  
**Autor**

Escala:  
Como indicado