



RUA JOÃO POLETTTO

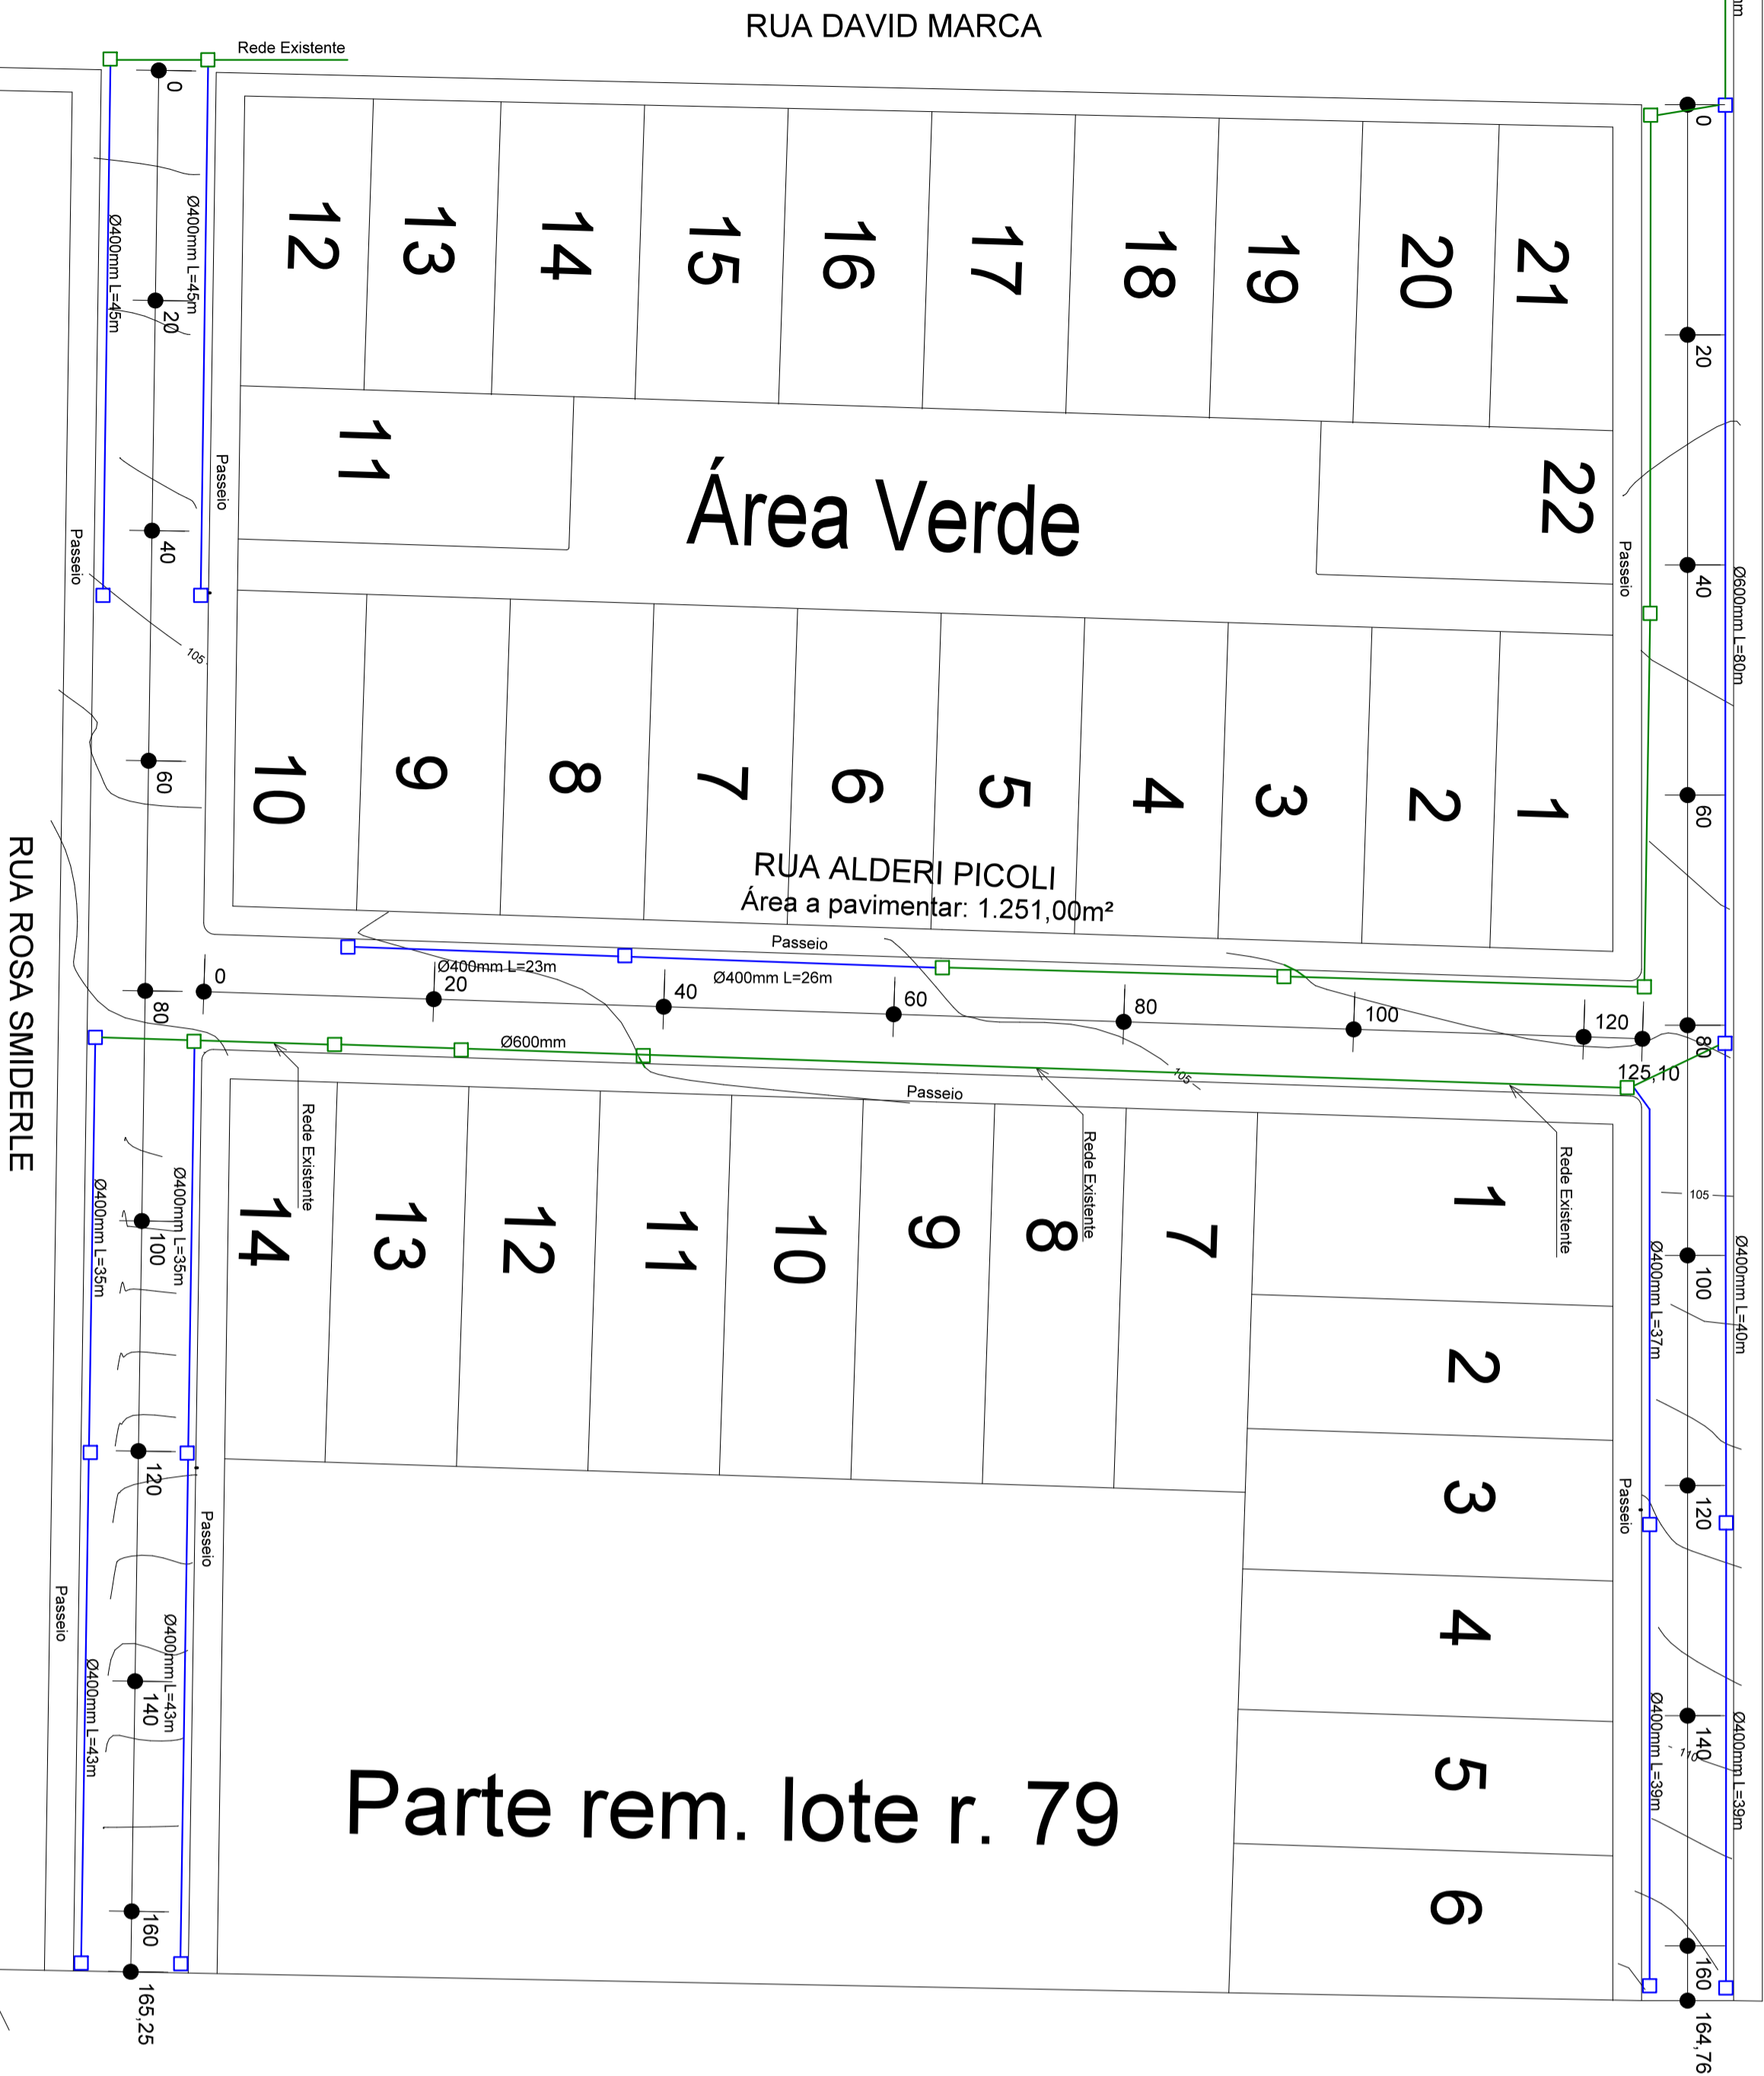


Lote Rural nº 77


DETALHE BOCA DE LOBO

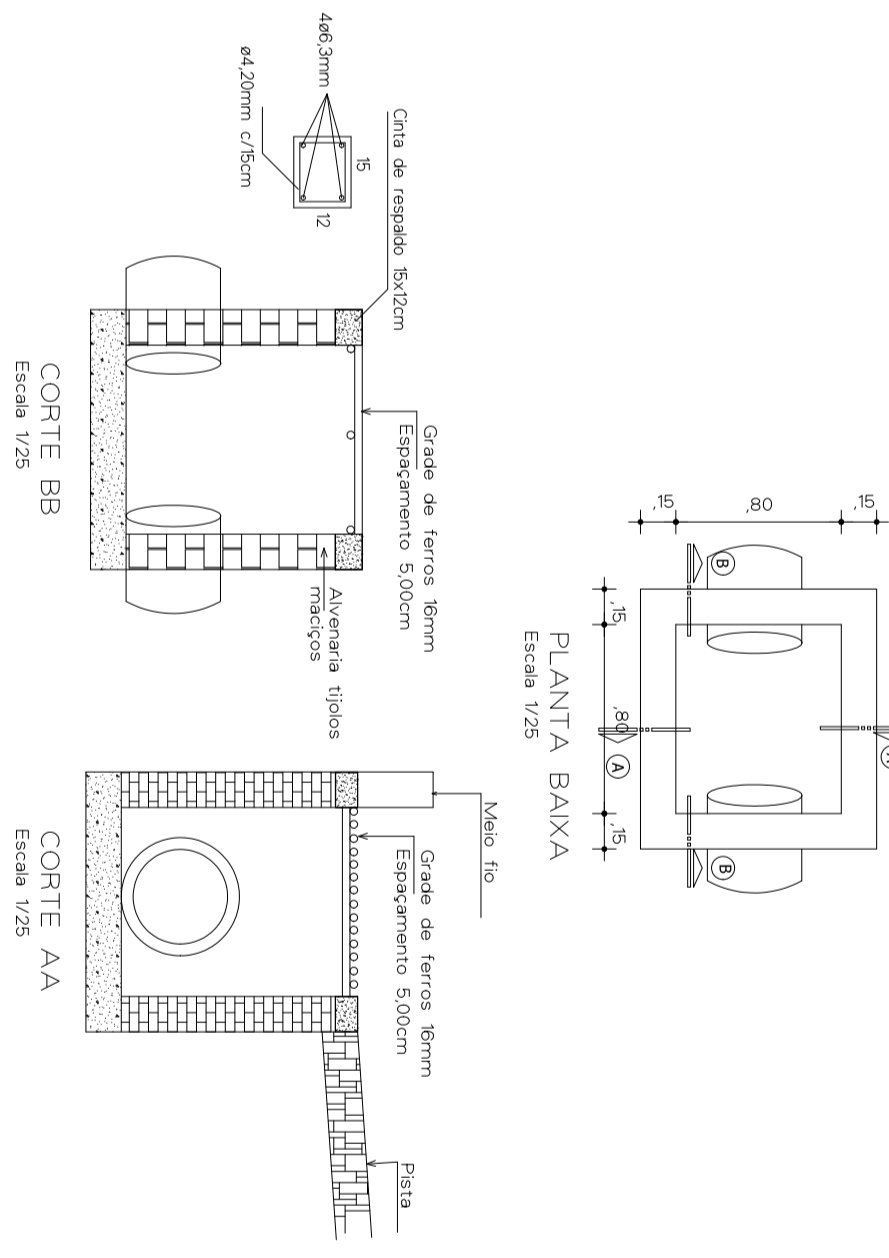

BOCA DE LOBO REDE DE DRENAGEM A EXECUTAR
 BOCA DE LOBO REDE DE DRENAGEM EXISTENTE

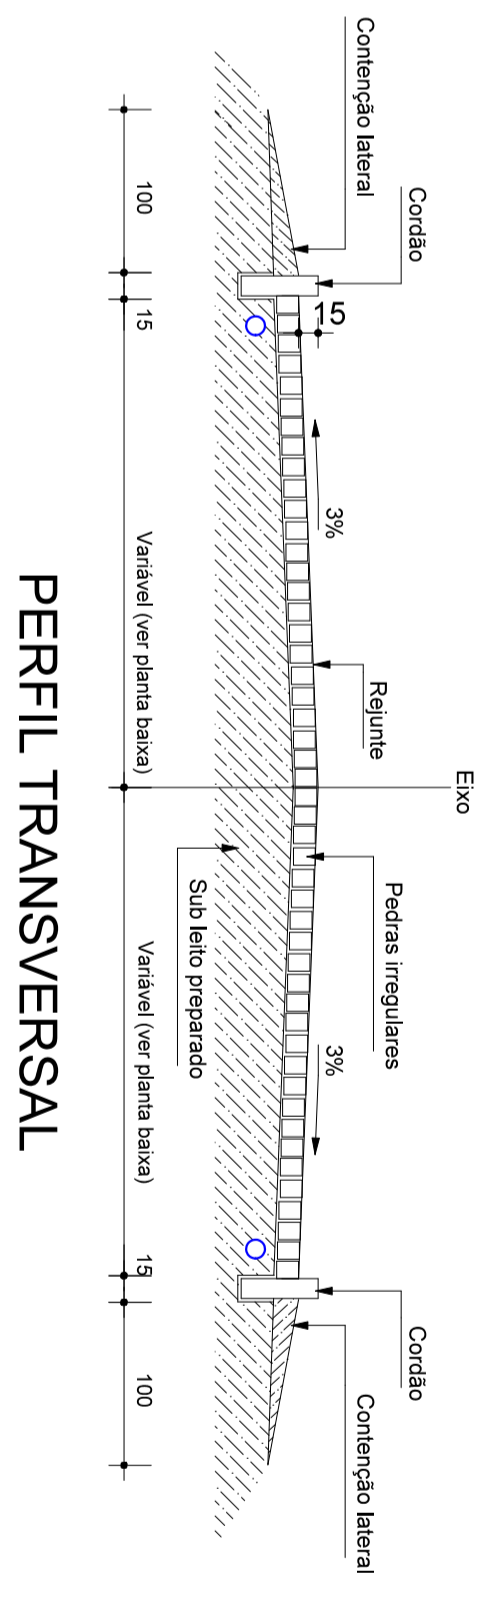

PERFIL TRANSVERSAL

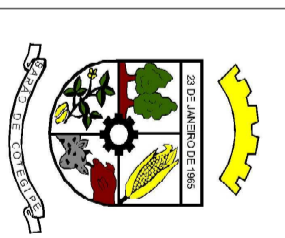

obra: PAVIMENTAÇÃO COM PARALELEPÍPEDOS IRREGULARES
 PROJETO DE DRENAGEM PLUVIAL
 PROPONENTE: PREFEITURA MUNICIPAL DE BARRIO DE COTEGIPE

Local: RUA JOÃO POLETTTO, RUA ROSA SMIDERLE, RUA ALDERI PICOLI

Rua Princesa Isabel, 114
 Bairro de Cologne-RS
 CEP: 95000-000
 Fone: (51) 3523.1344

autor: ADRIELUIS
 data: Maio de 2014
 escala: 1:50000
 projeto: DRENAGEM