



PERFIL LONGITUDINAL RUA ITALIA

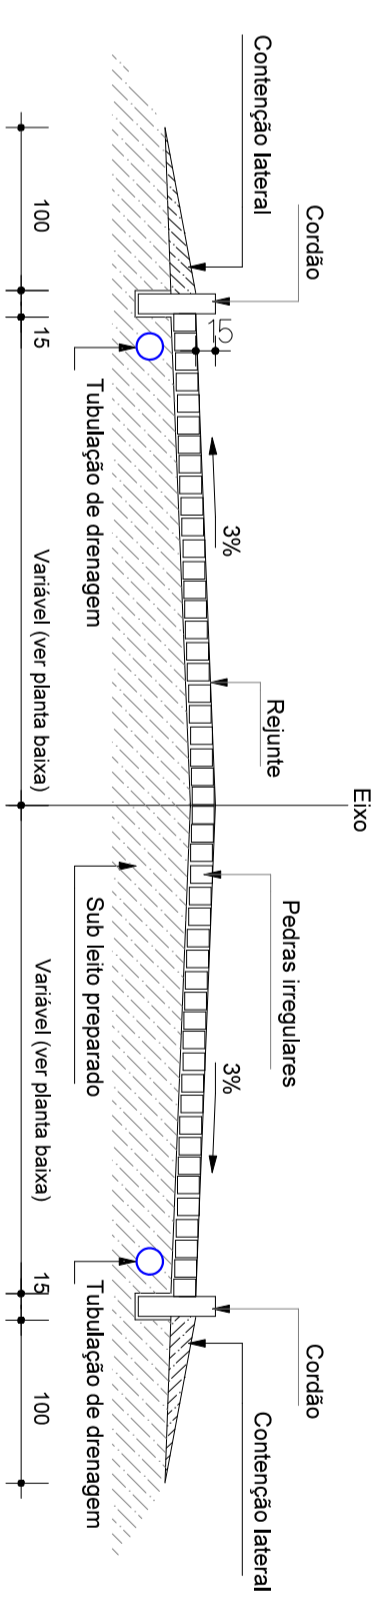

PERFIL TRANSVERSAL

PLANILHA DE ÁREAS

RUA	CALÇAMENTO (m ²)	MEIO FIO (m)
Rua Itália	2.568,77	615,91
Avenida 21 de Abril	831,42	142,57
TOTAIS	3.400,19	758,48

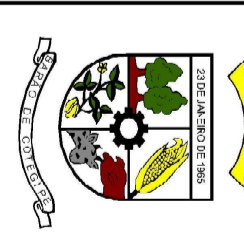

Rua Princesa Isabel, 114
 Bairro de Cotegipe-RS
 CEP: 97400-000
 Fone: (51) 3323 1344

Local: RUA ITALIA, TRECHO DA AVENIDA 21 DE ABRIL

PROPOSTA
PAV SINAL

obra: PAVIMENTAÇÃO COM PARALELEPÍPEDOS IRREGULARES
 PLANTA BAIXA, PERFIL TRANSVERSAL

proponente: PREFEITURA MUNICIPAL DE BARRÃO DE COTEGIPE

Lua Cate Zaharom
 Rua, Renato Fogaça

desenho: ADRIELIUS data: Maio de 2014 escala: indicada projeto: