



- QUANTITATIVOS TUBULAÇÃO
- 1 - Tubo de concreto simples DN400 PB Classe PST = 405,00m
 - 2 - Tubo de concreto armado DN400 PB Classe PA1 = 41,00m

* Considerado Tubo de concreto armado em trechos transversais às vias


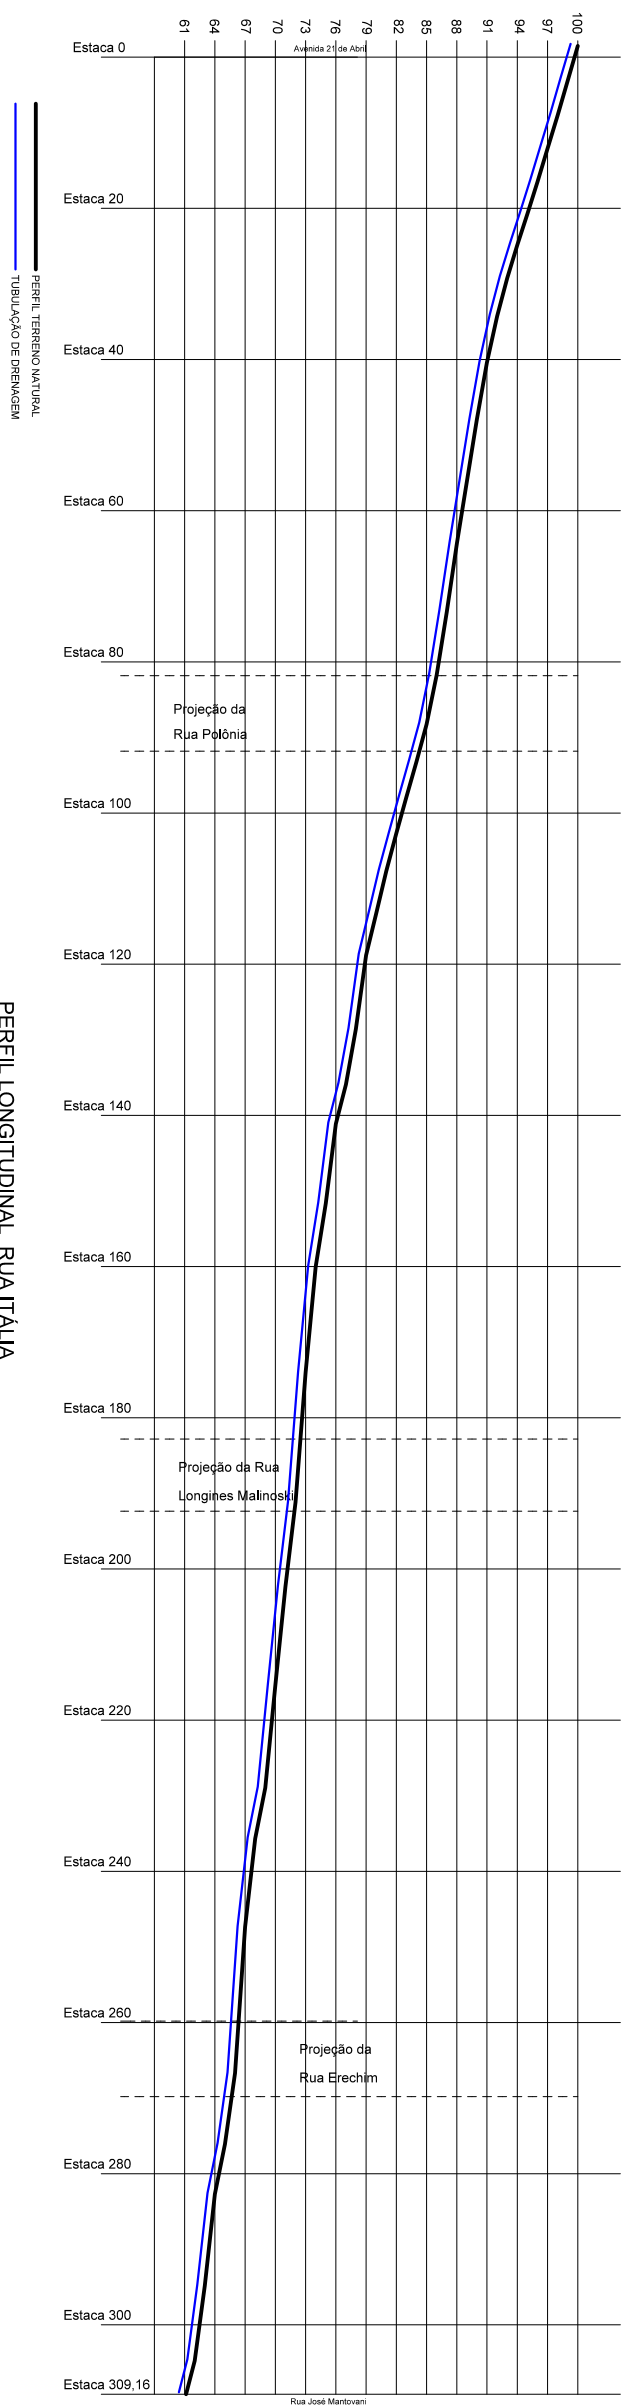


PERFIL LONGITUDINAL RUA ITALIA

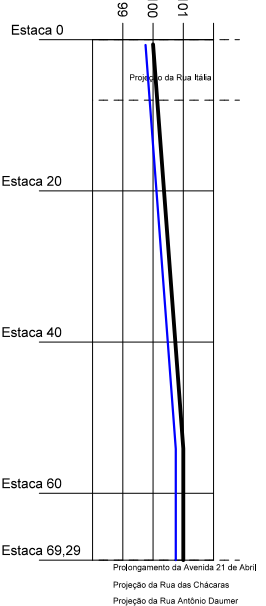

PERFIL LONGITUDINAL AVENIDA 21 DE ABRIL

DETALHE BOCA DE LOBO

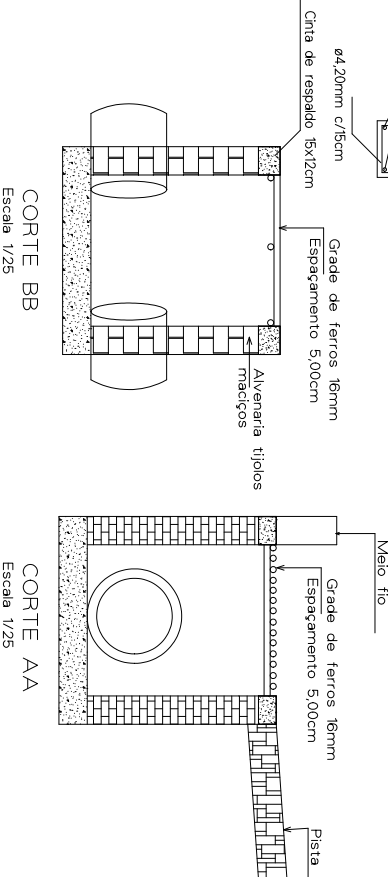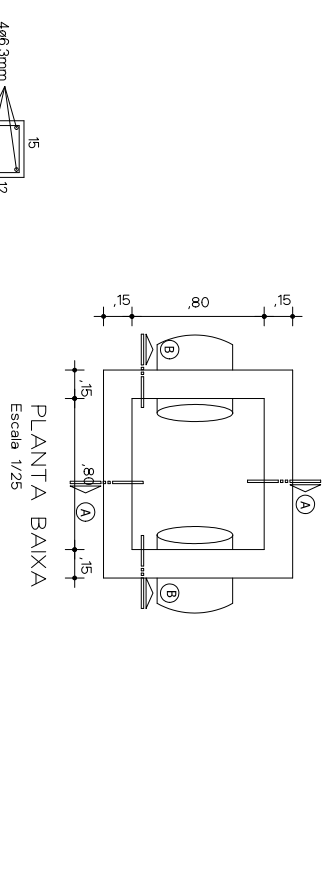

2025 ANOS DE 1966

obra: DRENAGEM PLUVIAL

proponente: PREFEITURA MUNICIPAL DE BARÃO DE COTEGIPE

projetista: **DRENAGEM**

local: RUA ITALIA, TRECHO DA AVENIDA 21 DE ABRIL

Rua Princesa Isabel, 114
Barão de Cotegipe-RS
997740-000
54 3523 1344

desenho: **ADARLUIZ**

data: Maio de 2014

escala: indicada

projeto no: