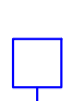
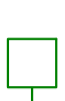



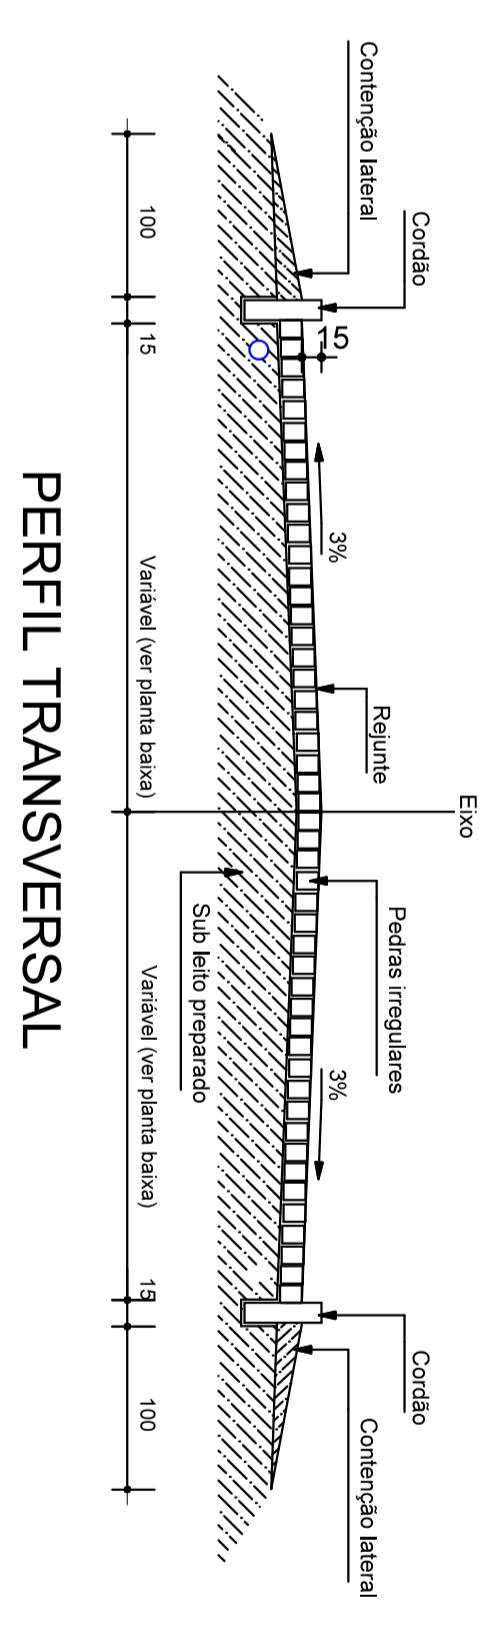
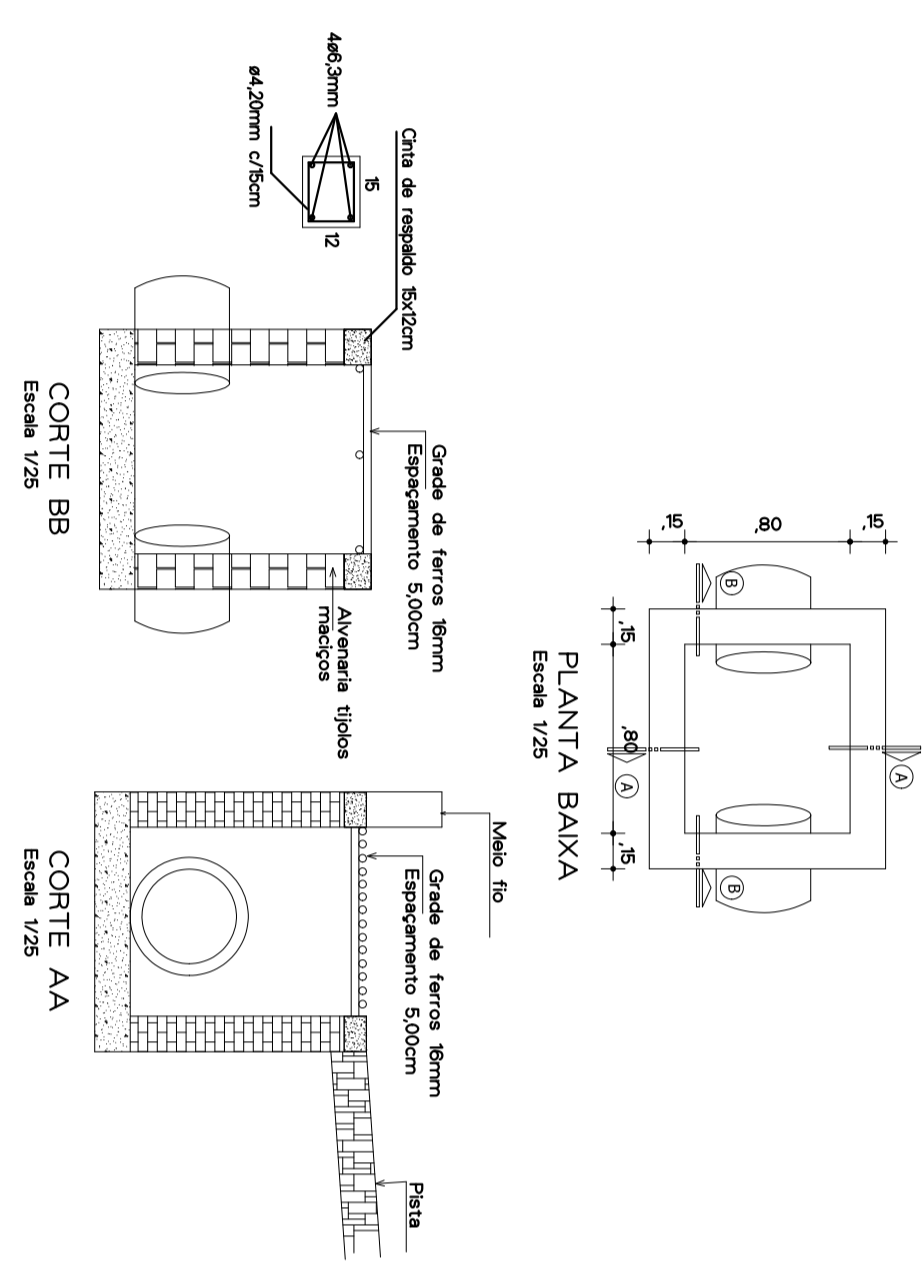
RUA LEONARDO GUSZ KUSZ
Área a pavimentar: 1.794,57m²

RUA C
Área a pavimentar: 744,52m²

LEGENDA

-  BOCA DE LOBO/REDE DE DRENAGEM A EXECUTAR
-  BOCA DE LOBO/REDE DE DRENAGEM EXISTENTE
-  PLACA DE SINALIZAÇÃO "PARE"


DETALHE BOCA DE LOBO



PERFIL TRANSVERSAL

PLANILHA DE ÁREAS

RUA	CAÇAMENTO (m ²)	MEIO FIO (m)
Rua Leonardo Gusz Kusz	1.794,25	690,00
Rua C	744,52	152,30
TOTAIS	2.538,77	842,30

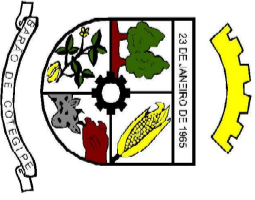

SECRETARIA MUNICIPAL DE OBRAS
RUA PRINCESA ISABEL, 114
SÃO JOÃO DO RIO PRETO - SP
CEP: 13.240-000
FONE: (13) 3233-1344

obra: PAVIMENTAÇÃO COM PARALELEPÍEDOS IRREGULARES
PROJETO DE PAVIMENTAÇÃO / PERFIL TRANSVERSAL

proponente: PREFEITURA MUNICIPAL DE SÃO JOÃO DO RIO PRETO

local: RUA LEONARDO GUSZ KUSZ / RUA C

planta: PAV / SINAL

autor: ADRIELUIS

data: Maio de 2014

estado: indicada

proposta: