
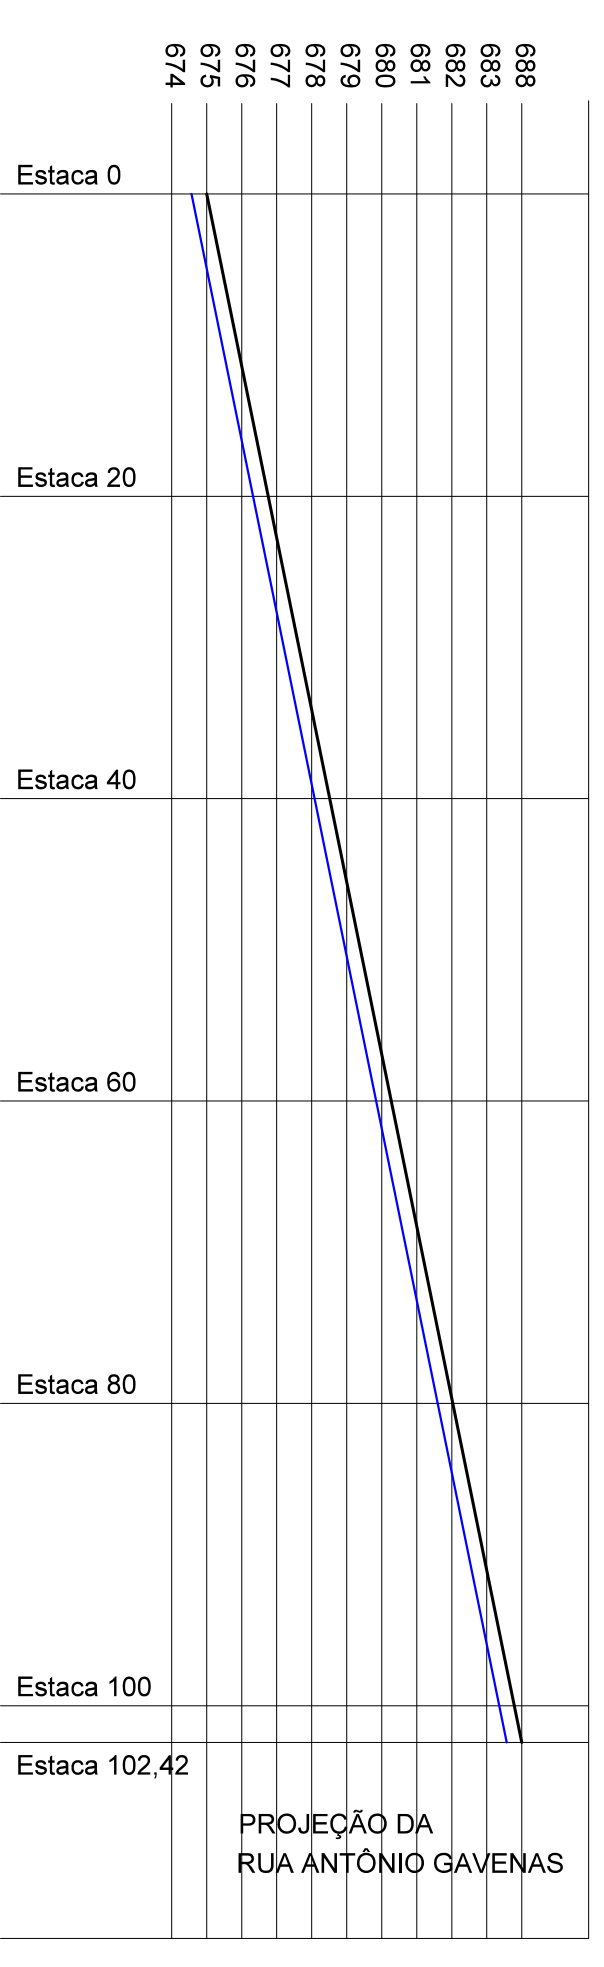





### PLANILHA DE ÁREAS

RUA	Calçamento (m²)	Meio Fio (m)
Rua Victoldo Gavenas	1.124,94	204,54
<b>TOTALS</b>	<b>1.124,94</b>	<b>204,54</b>

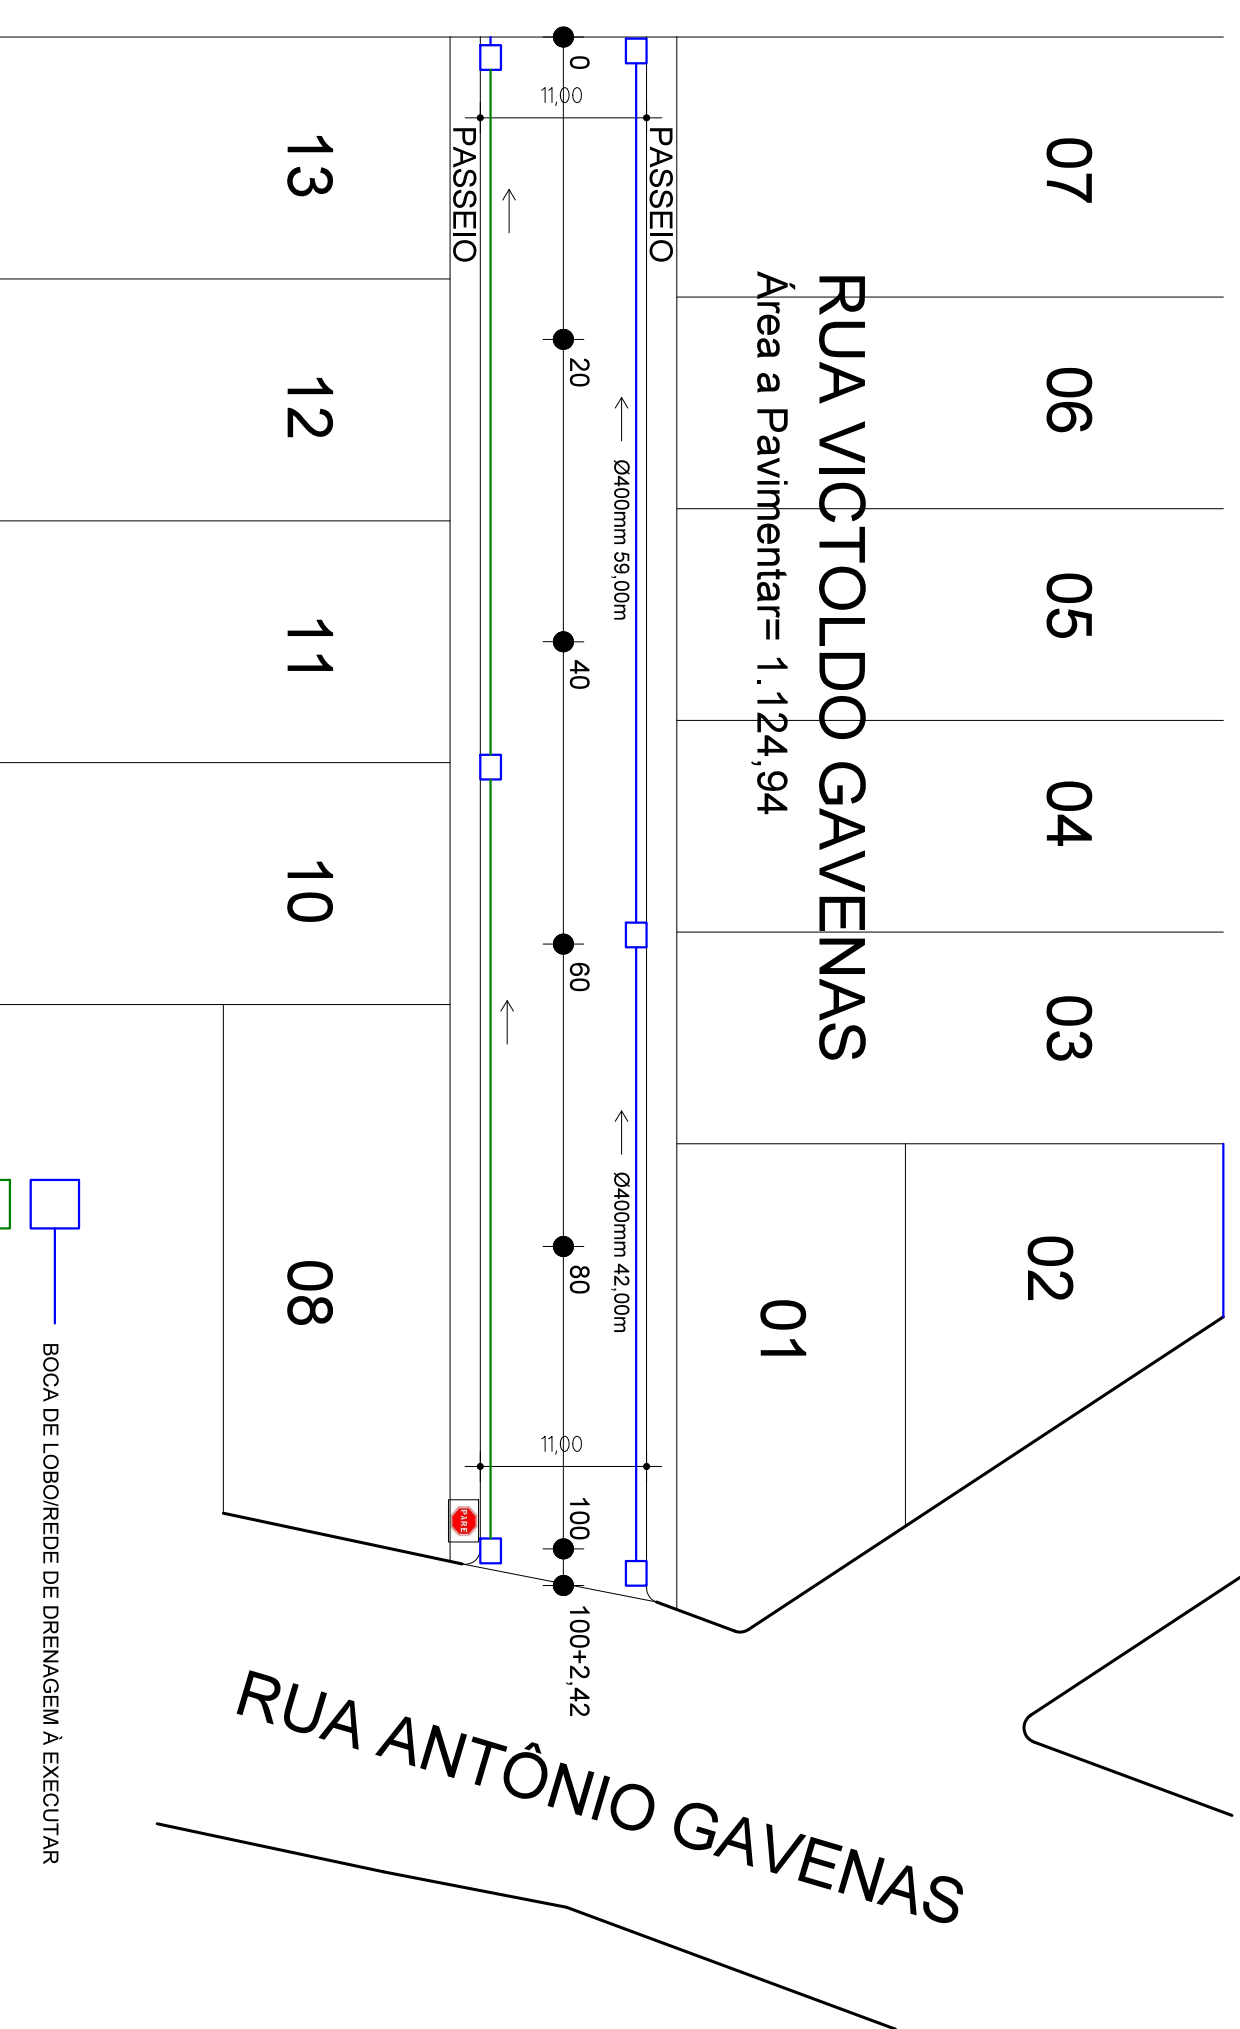


**PERFIL LONGITUDINAL RUA VICTOLDO GAVENAS**  
 ———— PERFIL DA PAVIMENTAÇÃO EXISTENTE  
 ———— TUBULAÇÃO DE DRENAGEM

### DETALHE BOCA DE LOBO

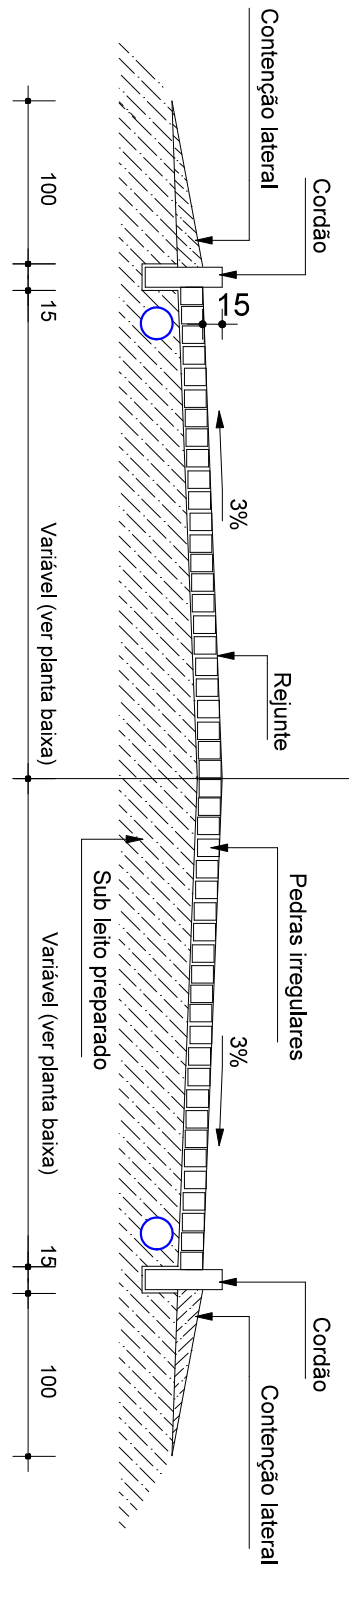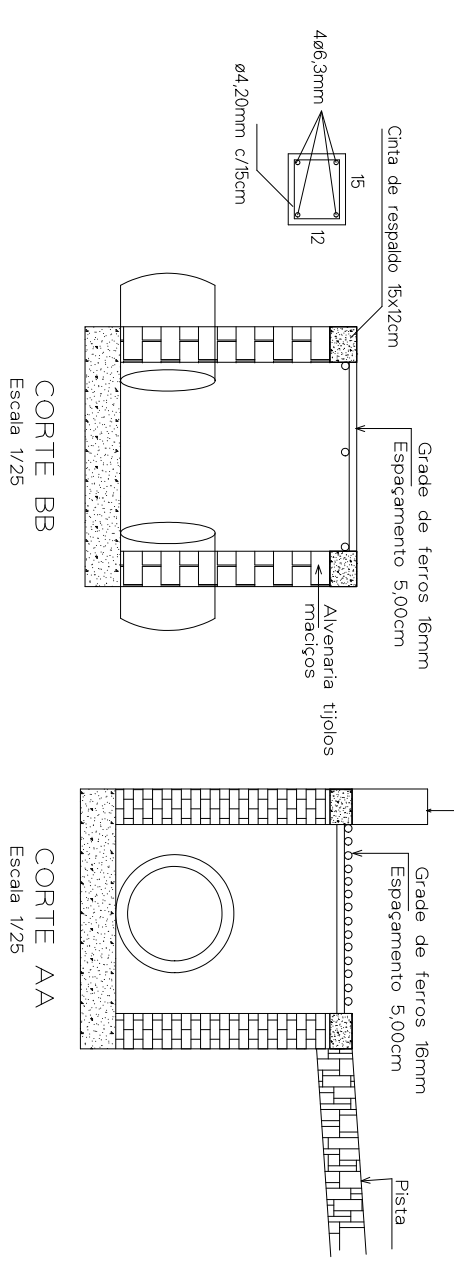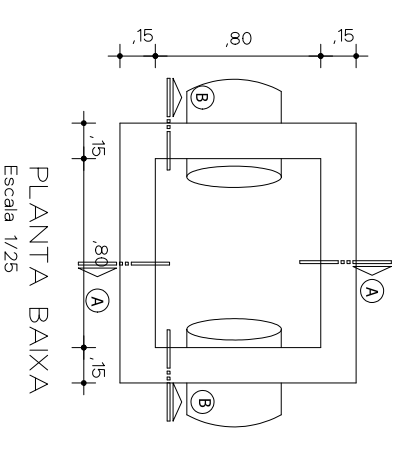

**PERFIL TRANSVERSAL**

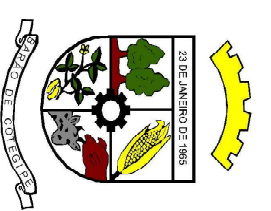

Rua Pitagoras Isabel, 114  
 Bairro de Casa Forte-PE  
 54 3523 1344

Outra: PAVIMENTAÇÃO COM PARALELEPÍPEDOS IRREGULARES  
 PROJETO DE PAVIMENTAÇÃO / DRENAGEM PLUVIAL

proponente: PREFEREIA MUNICIPAL DE BARÃO DE COTEGIPE

autor: **Luiz Carlos Brito de Aguiar**  
 Eng.º Técnico Registro nº 10000

local: **RUA VICTOLDO GAVENAS**

proposta: **PAVIMENTAÇÃO**

desenho: **ADARLUIZ** data: **Maio de 2014** escala: **indicada** projeto: