


PLANILHA DE ÁREAS


RUAS	Área à Pavimentar (m ²)	Meio Fio (m)
Avenida Adão Welker	2.705,39	672,00
TOTAIS	2.705,39	672,00

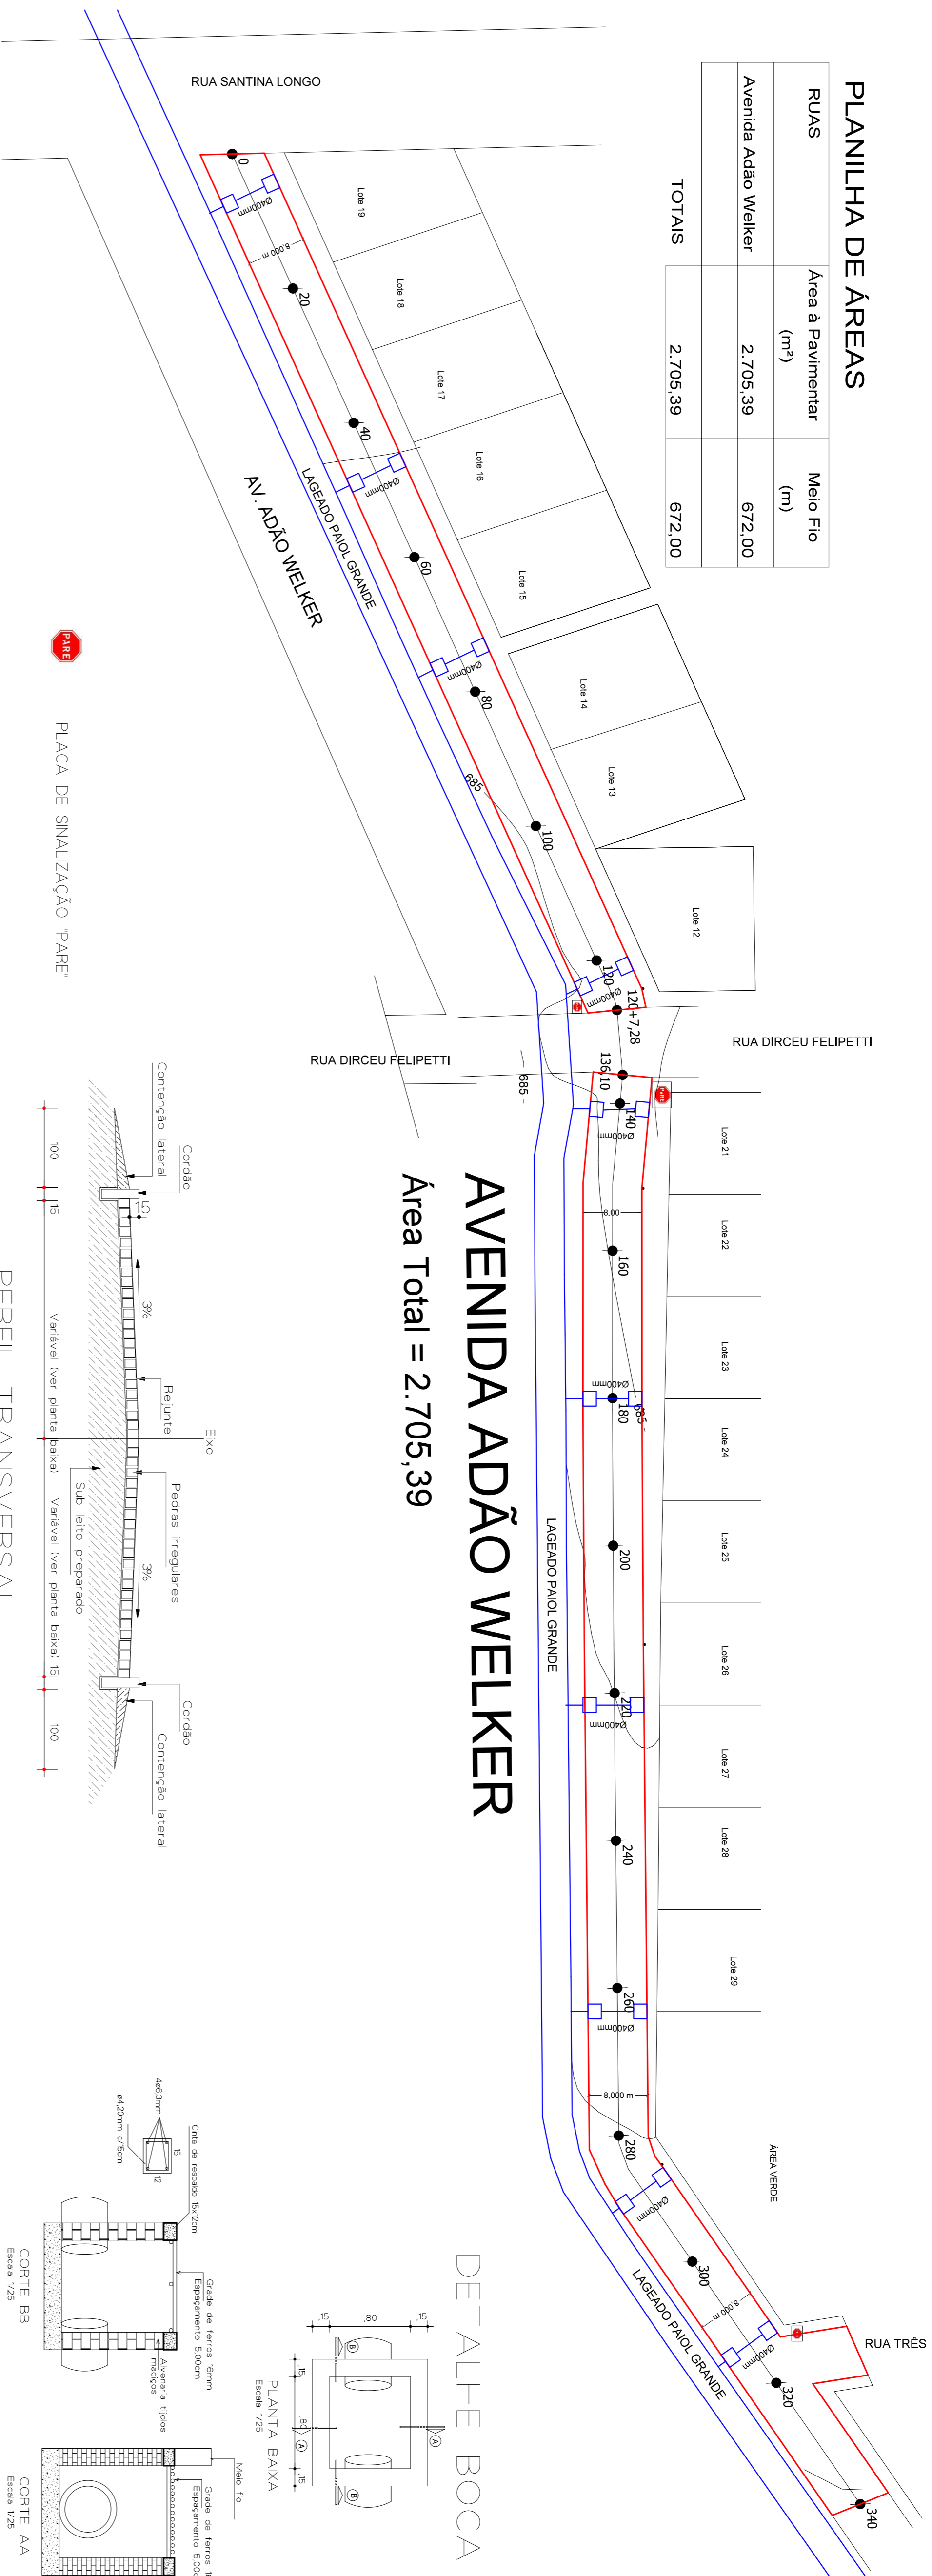


AVENIDA ADÃO WELKER

Área Total = 2.705,39

DETALHE BOCA DE LOBO

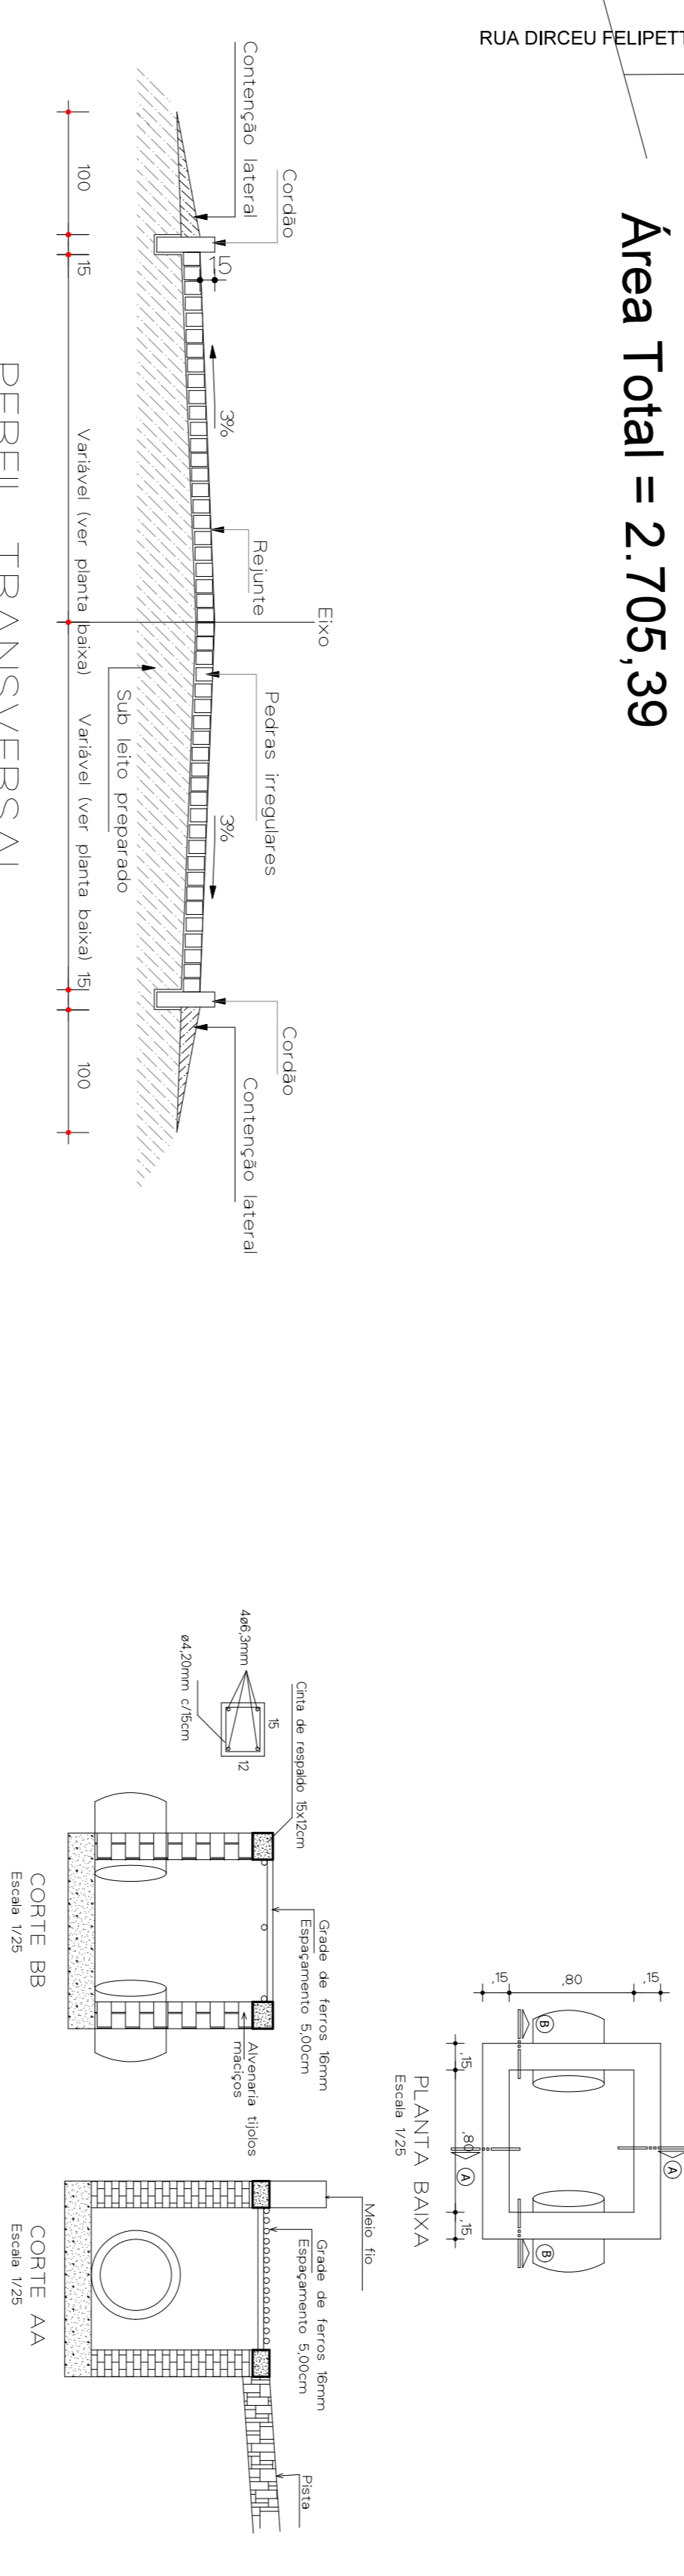


PERFIL TRANSVERSAL

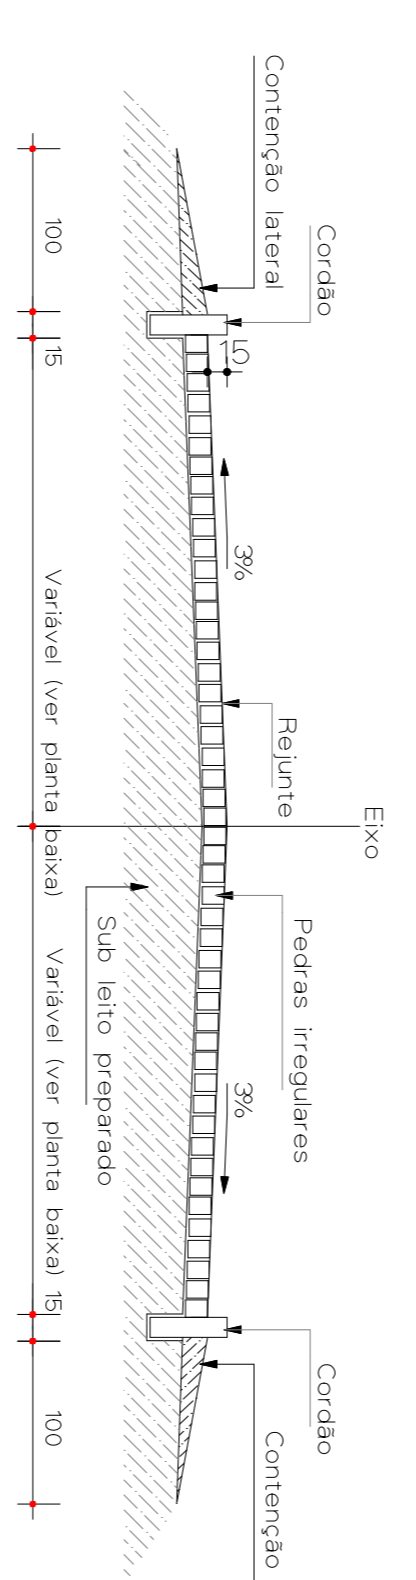


AVENIDA ADÃO WELKER

ÁREA = 2.705,39m²

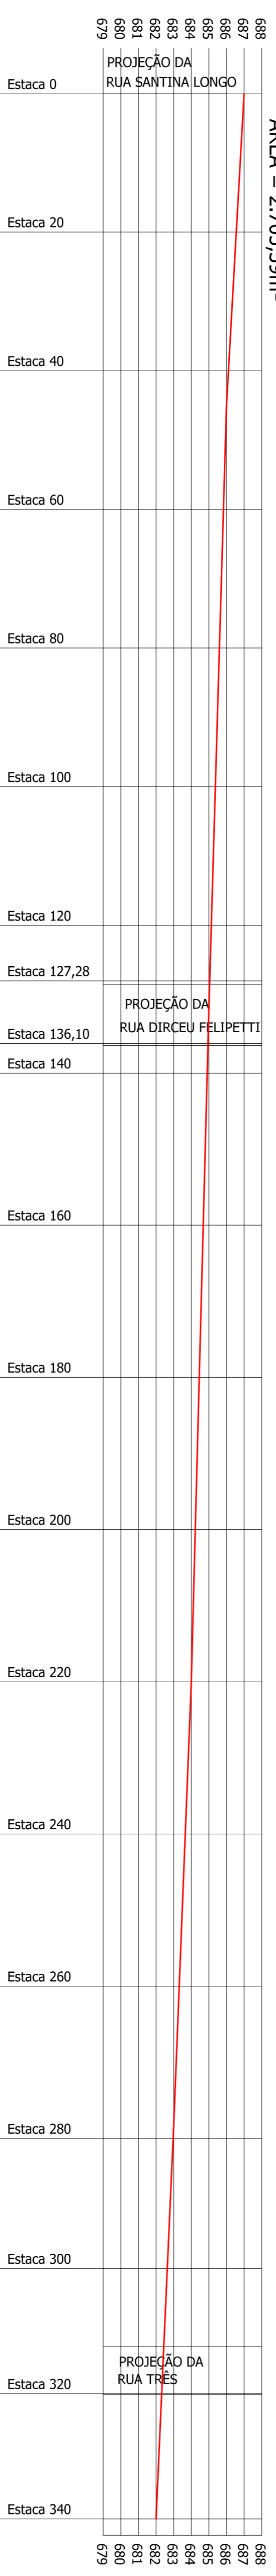

PERFIL LONGITUDINAL AVENIDA ADÃO WELKER

PERFIL DA PAVIMENTAÇÃO EXISTENTE

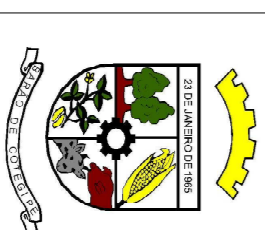

obra: PAVIMENTAÇÃO EM PEDRAS IRREGULARES
 PLANTA DE PAVIMENTAÇÃO EM PEDRAS IRREGULARES - SINALIZAÇÃO VERTICAL
 proponente: PREFEITURA MUNICIPAL DE SÃO JOÃO DEL-REI
 projeto: PAVISIN

local: TRECHO DA AVENIDA ADÃO WELKER

Rua Princesa Isabel, 114
 35.200-000
 São João del-Rei/MG
 54 3523 1344

autor: ADARILUIS
 data: Julho 2014
 estado: indicada
 processo: