



PLACA DE SINALIZAÇÃO "PARE"

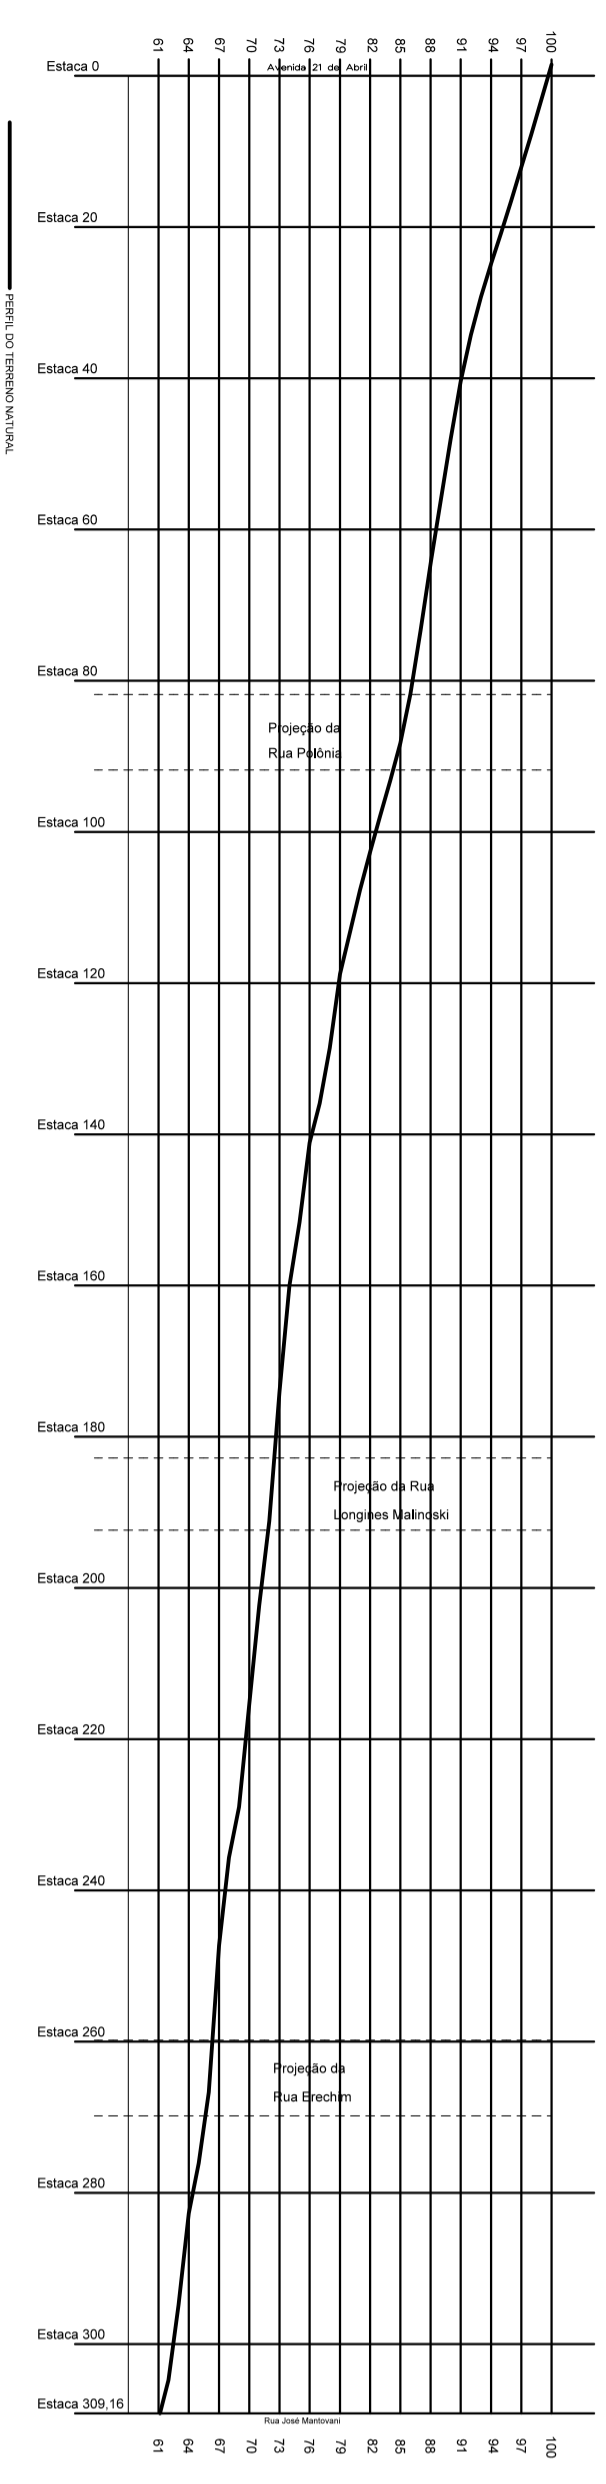


PERFIL LONGITUDINAL RUA ITALIA

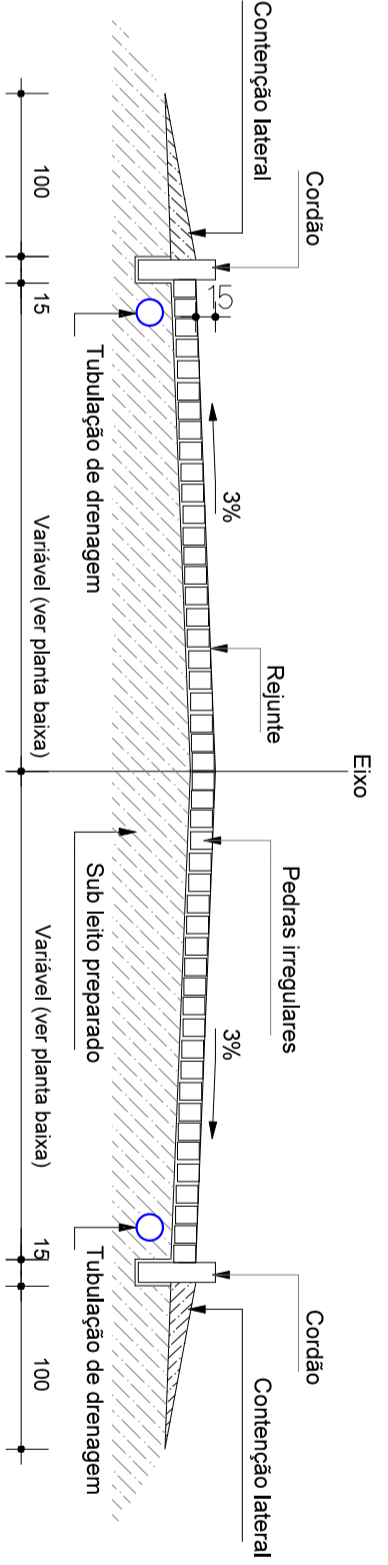

PERFIL TRANSVERSAL

PLANILHA DE ÁREAS

RUA	CALÇAMENTO (m ²)	MEIO FIO (m)
Rua Itália	2.568,77	615,91
Avenida 21 de Abril	831,42	142,57
TOTAIS	3.400,19	758,48

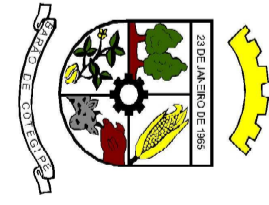

Rua Princesa Isabel, 114
Bairro de Cotegipe-RS
91400-000
51 3323 1344

Local: RUA ITALIA, TRECHO DA AVENIDA 21 DE ABRIL

obra: PAVIMENTAÇÃO COM PARALELEPÍEDOS IRREGULARES
PLANTA BAIXA, PERFIL TRANSVERSAL

proponente: PREFEITURA MUNICIPAL DE BARRÃO DE COTEGIPE

Lua Cate Salazar
Rua, Renato Fogaça

PAV SINAL

desenho: ADRIELIUS data: Maio de 2014 escala: indicada projeto: