
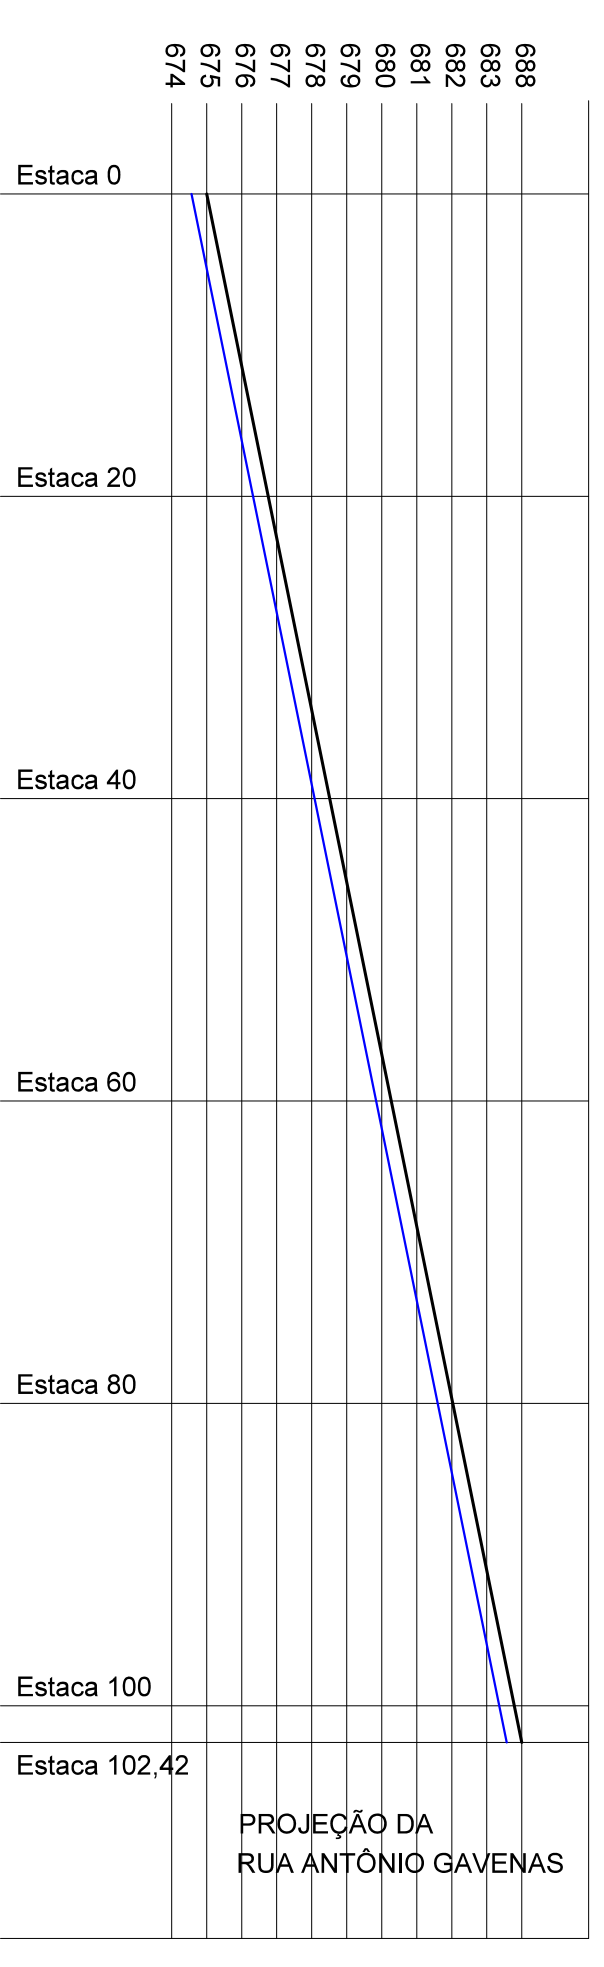





PLANILHA DE ÁREAS

RUA	Calçamento (m ²)	Meio Fio (m)
Rua Victoldo Gavenas	1.124,94	204,54
TOTALS	1.124,94	204,54

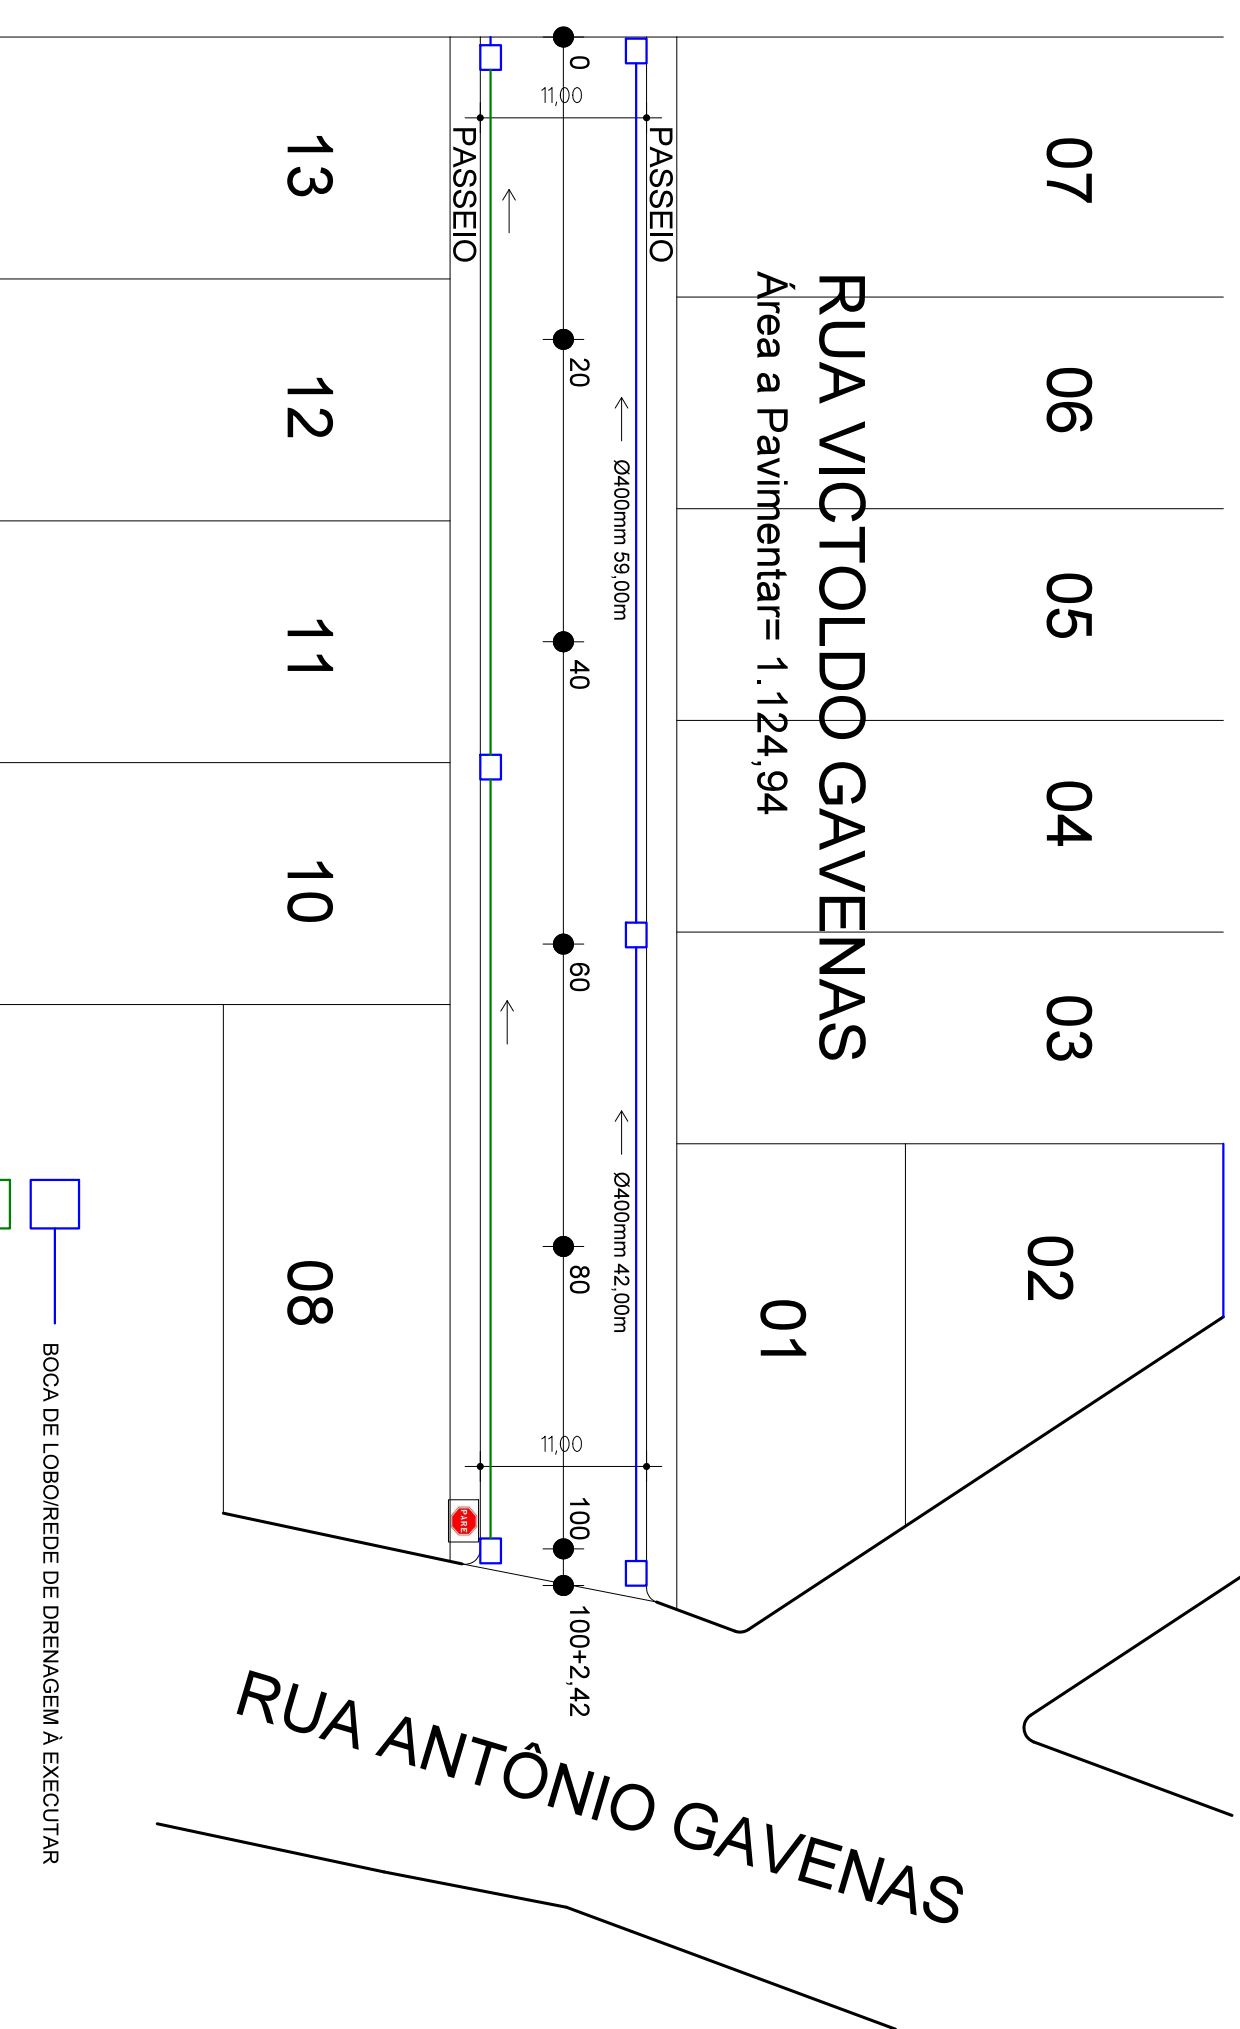


PERFIL LONGITUDINAL RUA VICTOLDO GAVENAS
 ——— PERFIL DA PAVIMENTAÇÃO EXISTENTE
 - - - - - TUBULAÇÃO DE DRENAGEM

DETALHE BOCA DE LOBO

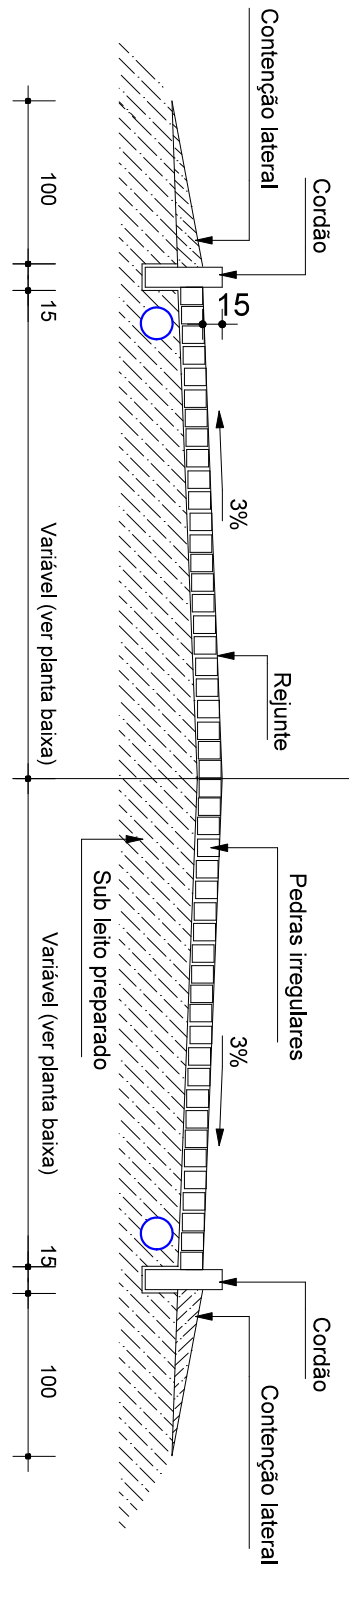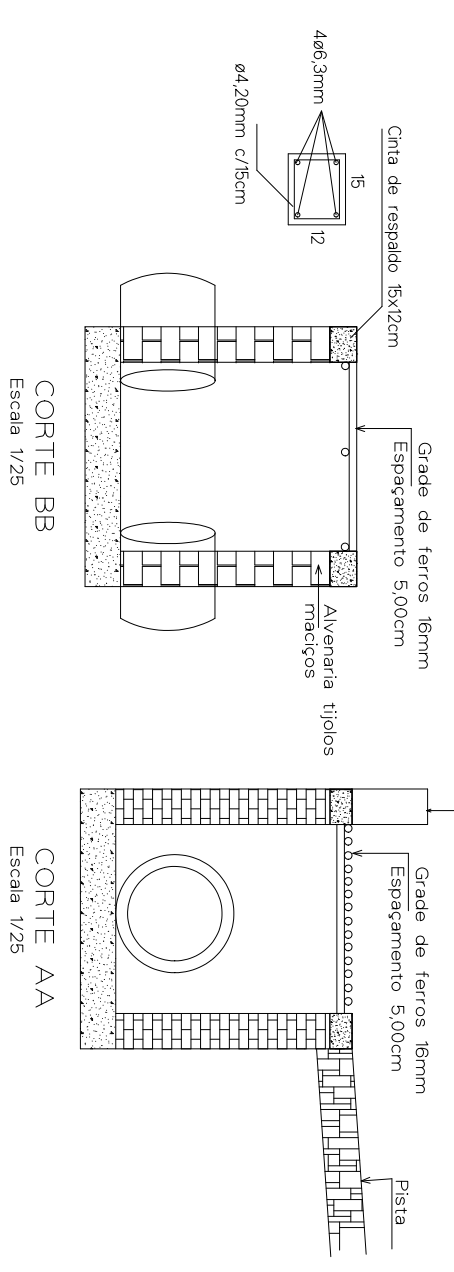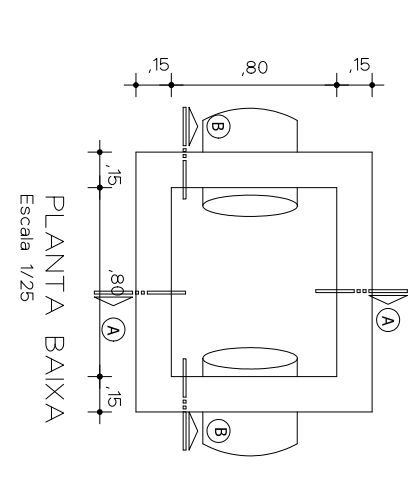

PERFIL TRANSVERSAL

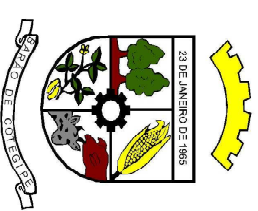

Rua Pitagoras Isabel, 114
 Bairro de Casa Forte-PE
 99740-000
 54 3523 1344

Outra: PAVIMENTAÇÃO COM PARALELEPÍEDOS IRREGULARES
 PROJETO DE PAVIMENTAÇÃO / DRENAGEM PLUVIAL
 PROPONENTE: PREFEREIRA MUNICIPAL DE BARÃO DE COTEGIPE

autor: **Luiz Carlos Brito de Aguiar**
 cargo: **Engenheiro Civil**
 local: **RUA VICTOLDO GAVENAS**

proposta: **PAVIMENTAÇÃO**

desenho: **ADARLUIZ** data: **Maio de 2014** escala: **indicada** projeto: