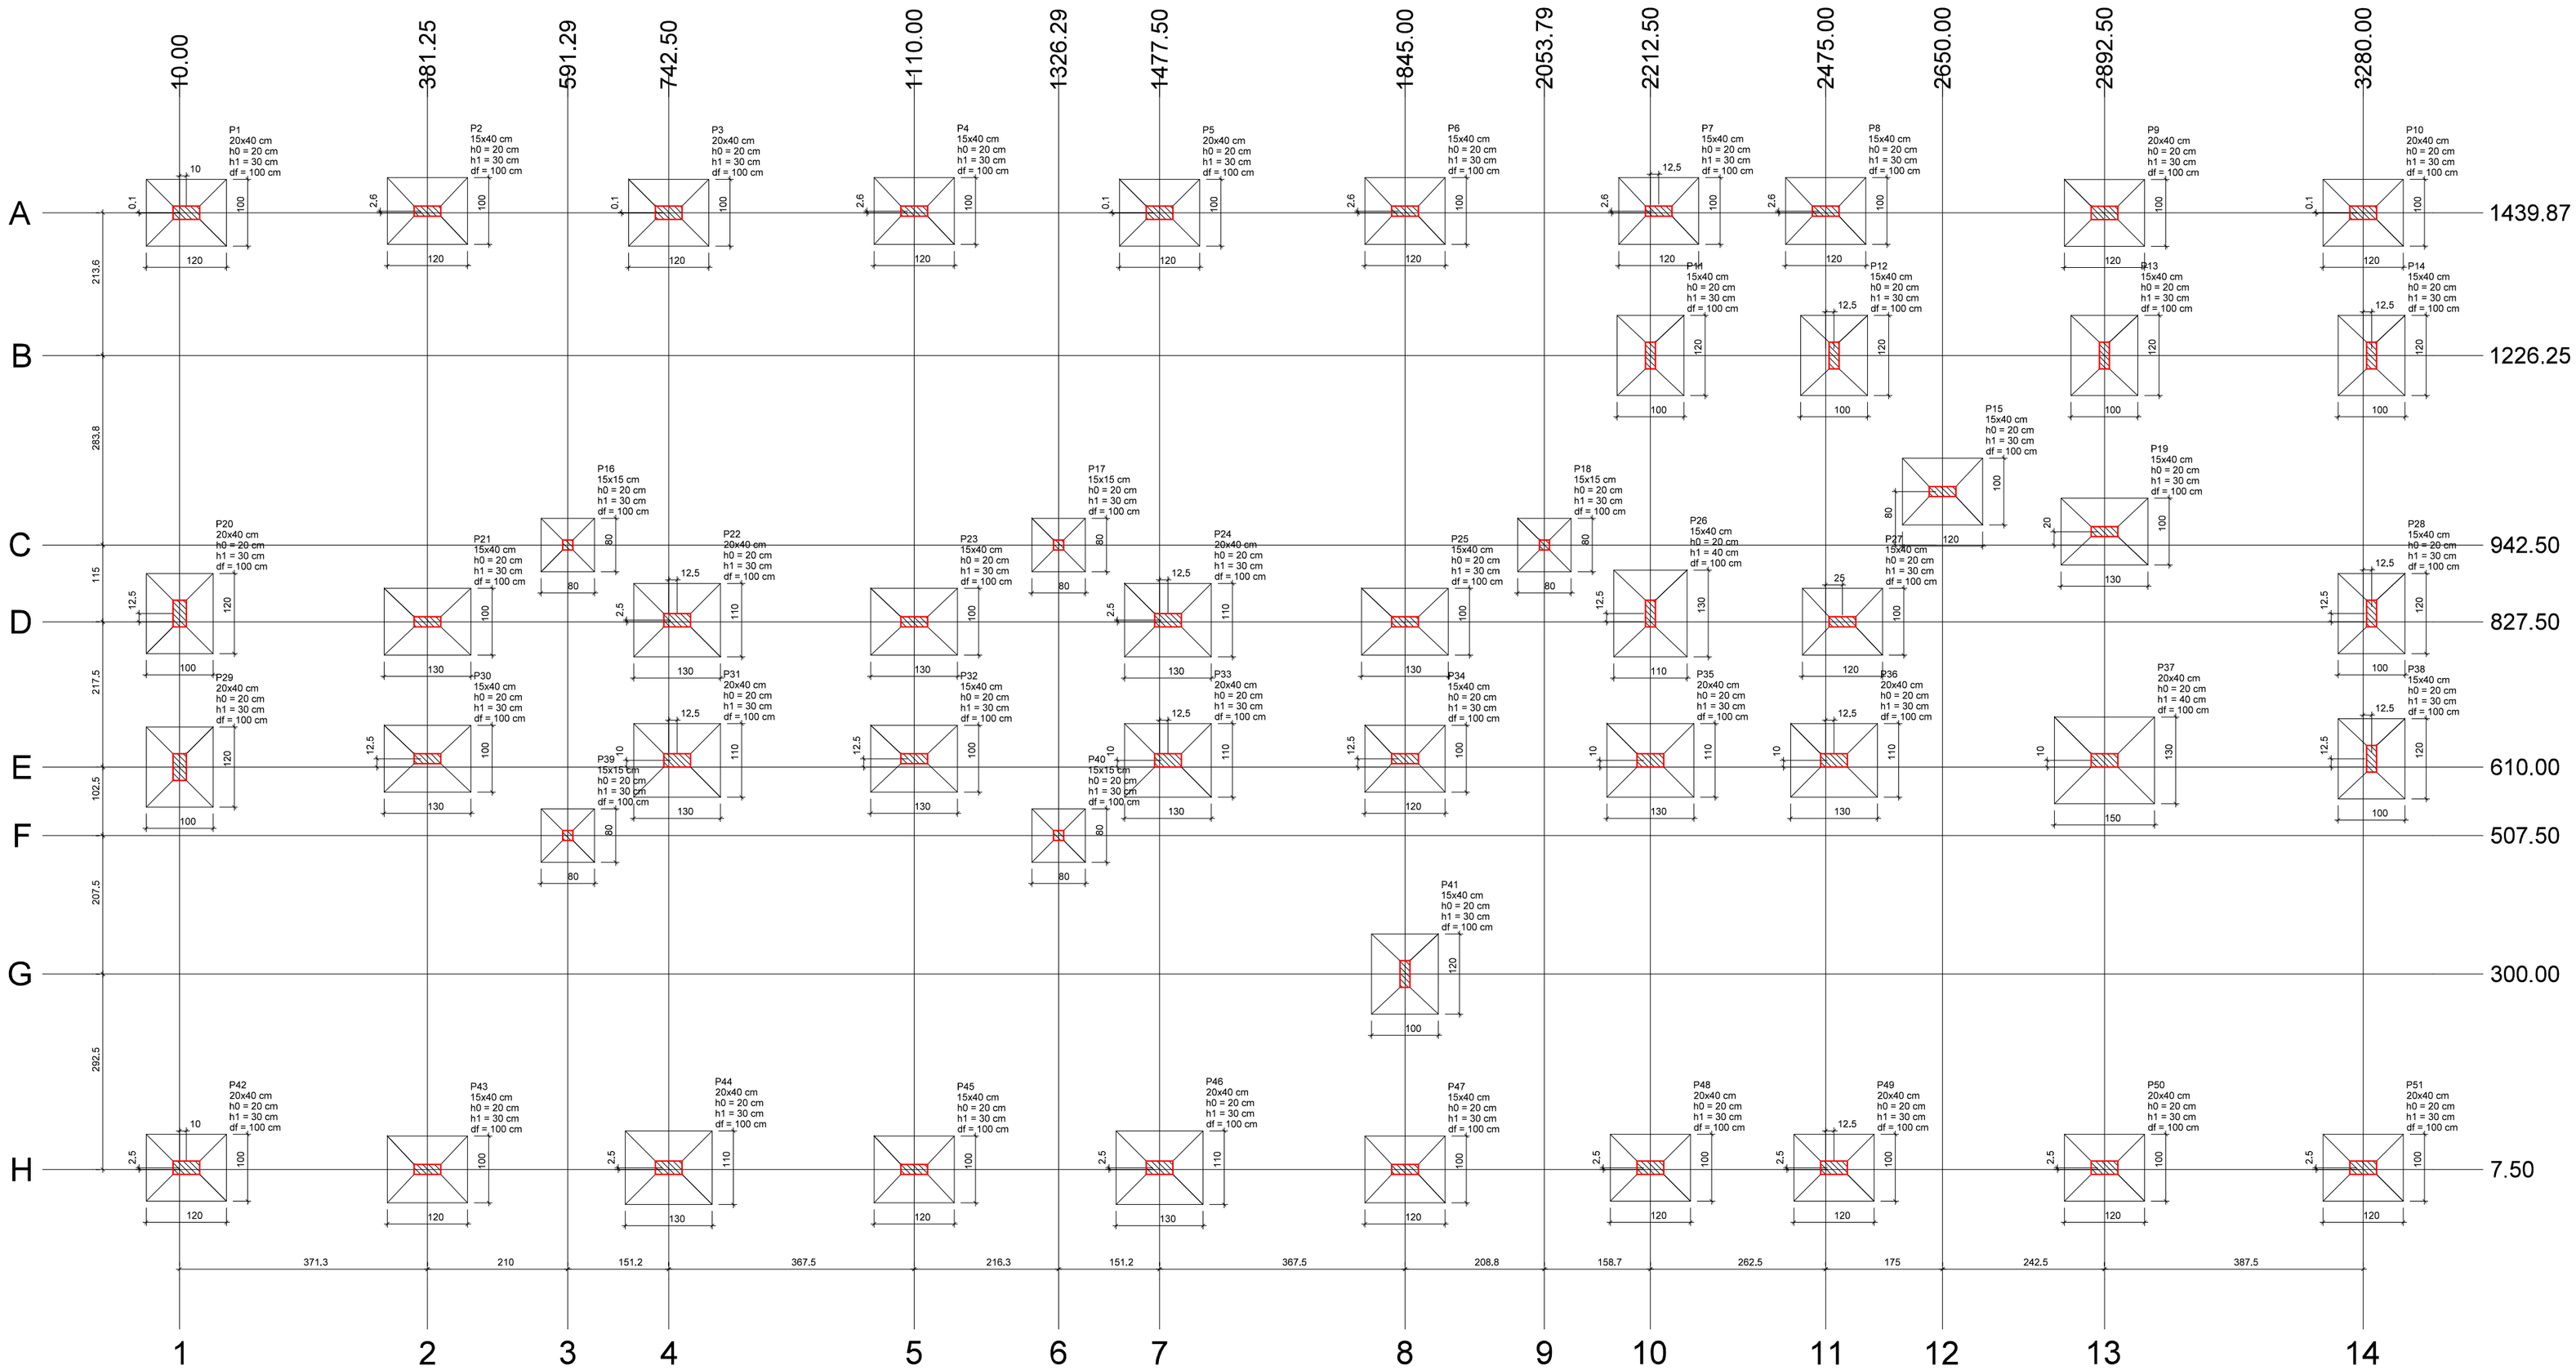

Planta de locação das fundações
Escala 1:75

Pref. Municipal de Barão de Cotegipe/RS
Rua Princesa Isabel, 114 - Centro
Barão de Cotegipe / RS
CEP: 99740-000
54 3523 1344

Tipo do Projeto / Serviço:
AMPLIAÇÃO - EMEI BARÃOZINHO

Prancha:
LOC FUND

Conteúdo:
PLANTA DE LOCAÇÃO DAS FUNDAÇÕES

Data:
11/2024

Proprietário(a):

MUNICÍPIO DE BARÃO DE COTEGIPE
CNPJ: 87.613.451/0001-82

Endereço:
Avenida Adão Welker, 650 - Parte do lote nº 05 - Barão de Cotegipe/RS

Responsável Técnico:

Luís Carlos Balestrin
Eng. Civil CREA RS 096570-D

Desenho:
Luís

Escala:
INDICADA