

AÇO	N	DIAM (mm)	Quant	C. Unit (cm)	C. Total (cm)	
CA-60	N1	5	4	3297	13188	
	N2	5	8	3374	26992	
	N4	5	137	110	15070	
	N5	5	4	1447	5788	
	N6	5	8	1524	12192	
	N7	5	315	110	34760	
	N8	6.3	412	110	45320	
	CA-50	N3	6.3	189	110	19800

RESUMO DO AÇO

AÇO	DIAM (mm)	C. Total (m)	Peso + 10% (Kg)
CA-50	6.3	651,2	173,50
CA-60	5	1079,9	187,94

Volume de Concreto: 4,6752 m³
 Área da forma: 56,584 m²

**Distribuição da Armadura Lajes de Beirais (Maticças)
 escala 1:50**

Pref. Municipal de Barão de Cotegipe
 Rua Princesa Isabel, 114 - Centro
 CEP: 97704-000
 Fone: (51) 3523 1344

Proprietário(a): _____

MUNICÍPIO DE BARÃO DE COTEGIPE
 CNPJ: 87.613.451/0001-82

Endereço: _____

Avenida Adão Welker, 650 - Parte do lote nº 05 - Barão de Cotegipe/RS

Responsável Técnico: _____

Luis Carlos Balestrin
 Eng. Civil CREA RS 096570-D

Prancha: **ARMLAJ**

Data: 11/2024

Proprietário(a): _____

MUNICÍPIO DE BARÃO DE COTEGIPE
 CNPJ: 87.613.451/0001-82

Endereço: _____

Avenida Adão Welker, 650 - Parte do lote nº 05 - Barão de Cotegipe/RS

Responsável Técnico: _____



Luis Carlos Balestrin
 Eng. Civil CREA RS 096570-D

Prancha: **ARMLAJ**

Data: 11/2024

Desenho: Luis


Escala: INDICADA

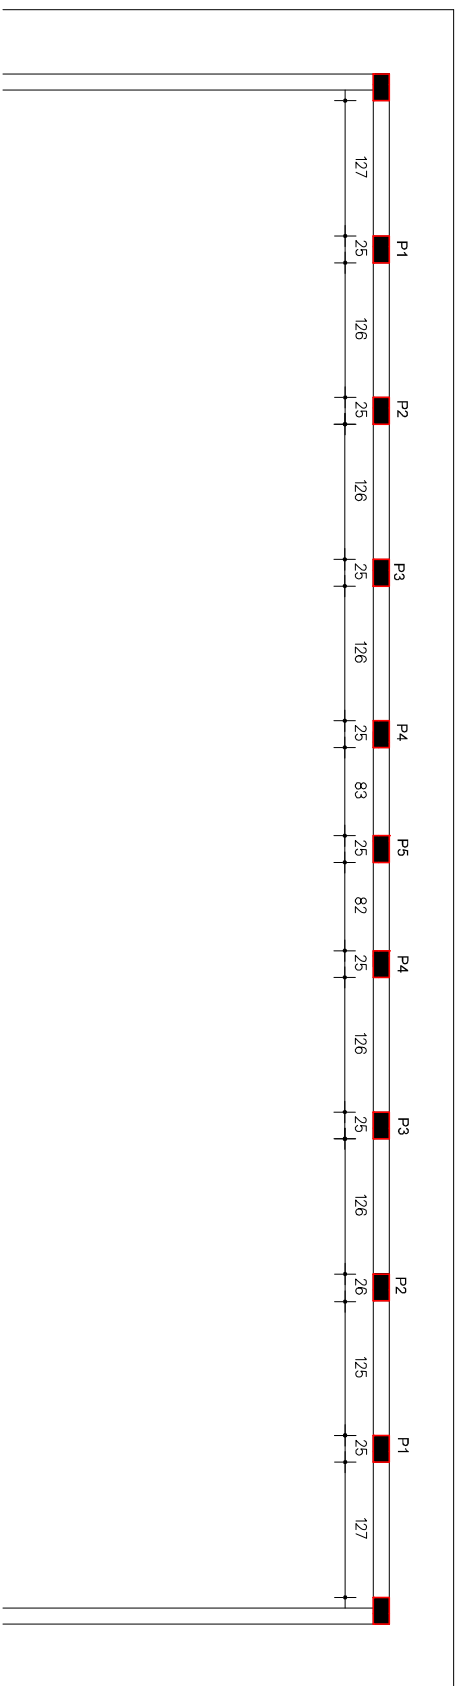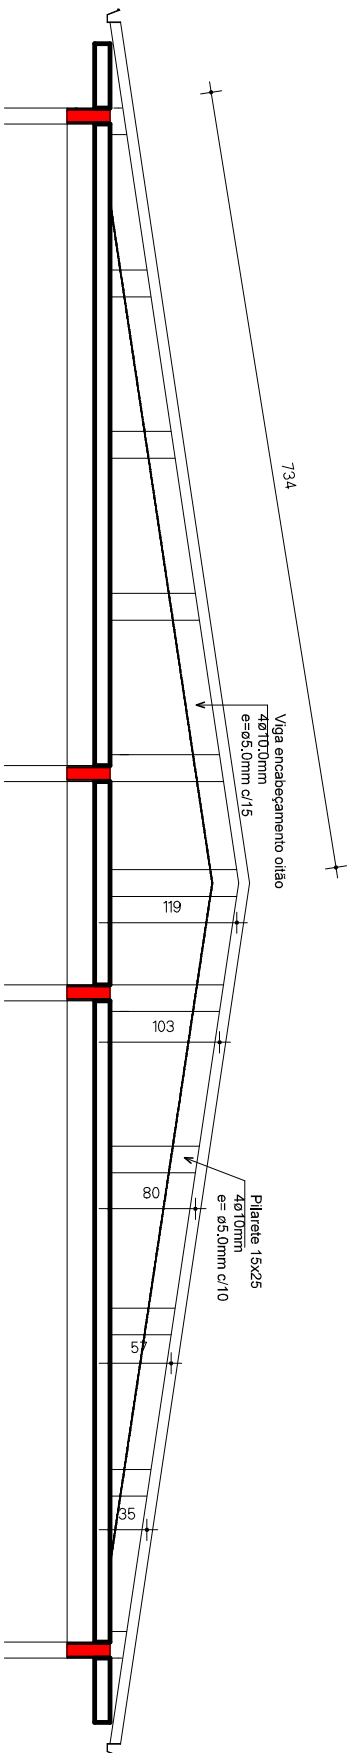

RESUMO DO AÇO - Pilaretes e vigas OITÕES

AÇO	DIAM (mm)	C. Total (m)	Peso + 10% (Kg)
CA-50	10	170,4	45,92
CA-60	5	260,25	44,09

Volume de Concreto: 1,5975 m³
 Área de forma: 16,575 m²

 Prefeitura Municipal de Barão de Cotegipe Rua Duque de Caxias, 450 - Centro Barão de Cotegipe / RS CEP: 96740-000 Fone: (51) 3623-1344	Tipo do Projeto / Serviço: AMPLIAÇÃO - EMEI BARÃOZINHO	Prancha: OITÕES
	Conteúdo: DETALHAMENTO ESTRUTURAS OITÕES	Data: 11/2024

Proprietário(a):

MUNICÍPIO DE BARÃO DE COTEGIPE
 CNPJ: 87.613.451/0001-82

Endereço:
Avenida Adão Welker, 650 - Parte do lote nº 05 - Bairro de Cotegipe/RS

Responsável Técnico:
Luis Carlos Balestrin
 Eng. Civil CREA RS 0966570-D

Desenho:
 Luis

Escala:
 INDICADA