




**Vestiário B1**  
Escala: 1/50

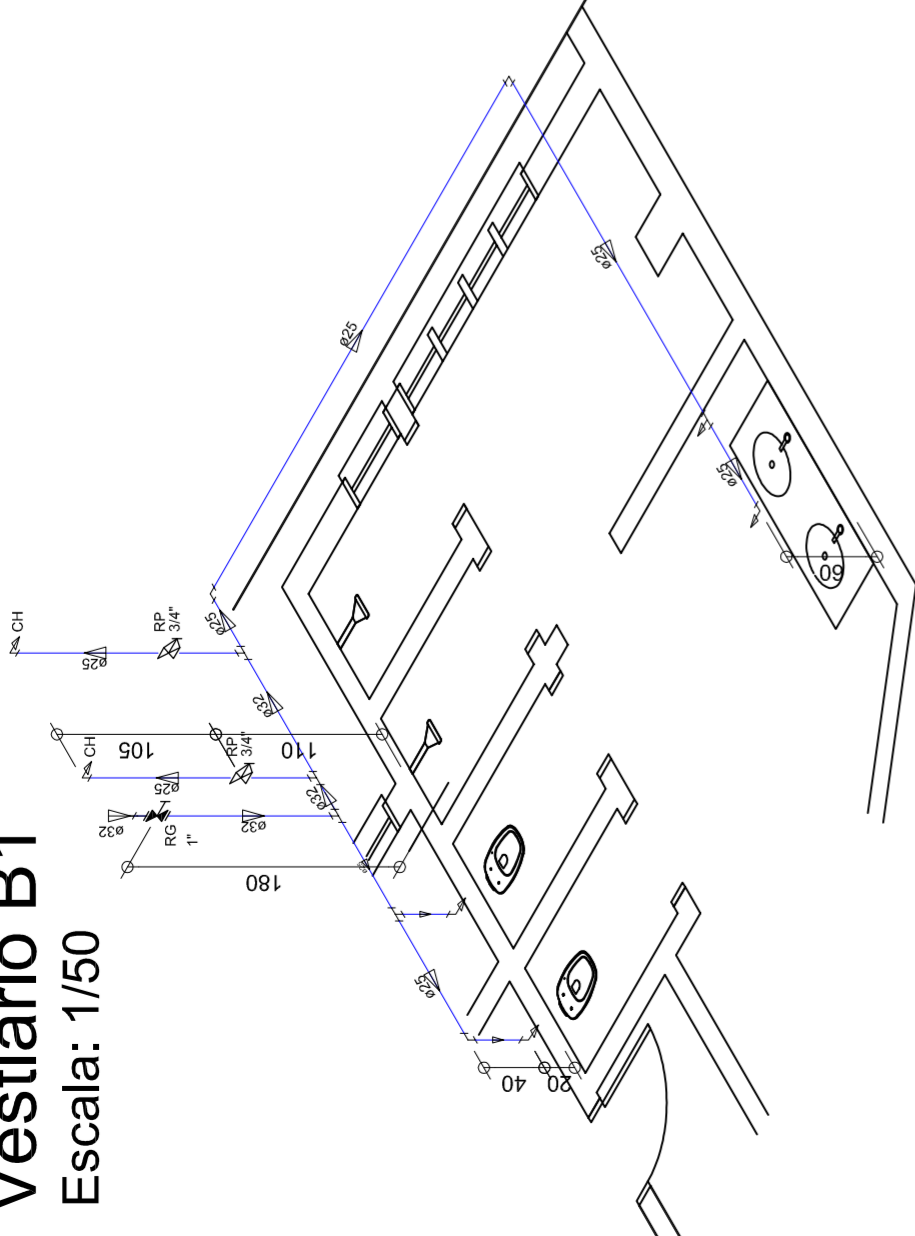


**Vestiário B2**  
Escala: 1/50

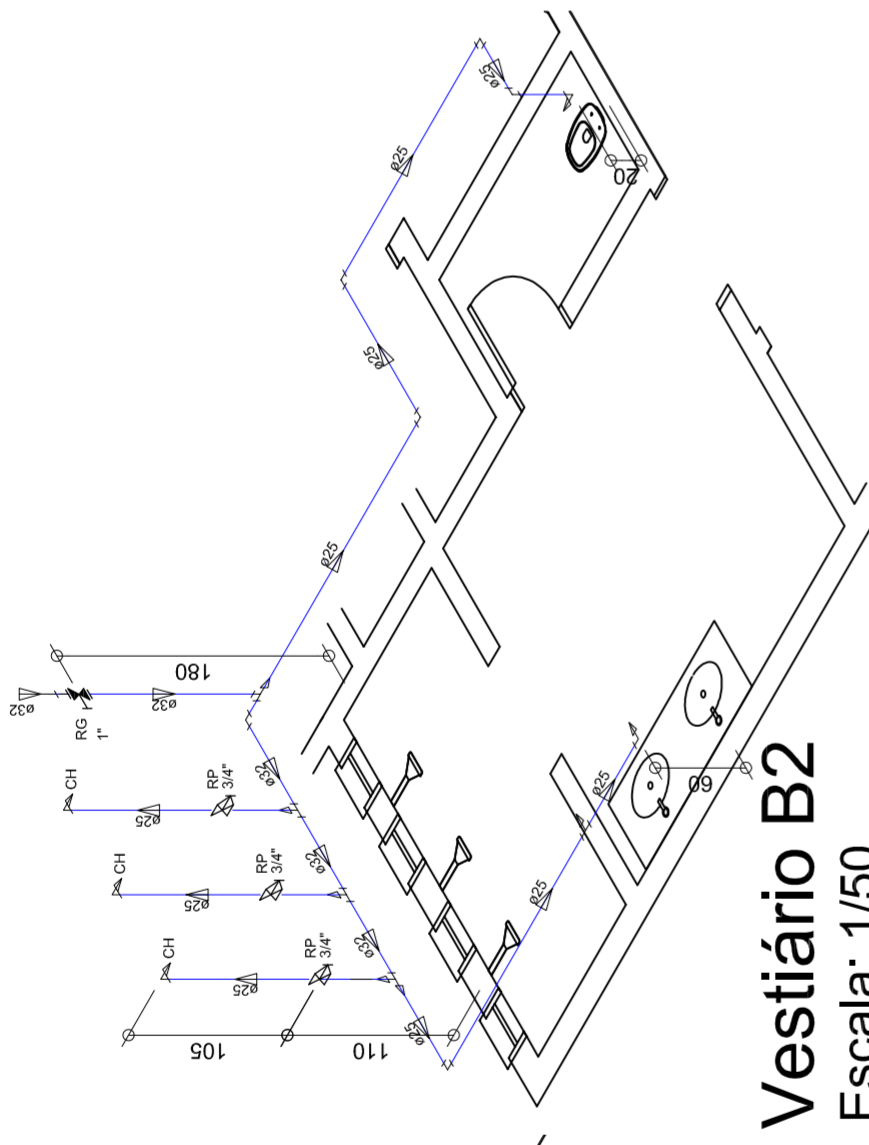


**WC Feminino**  
Escala: 1/50

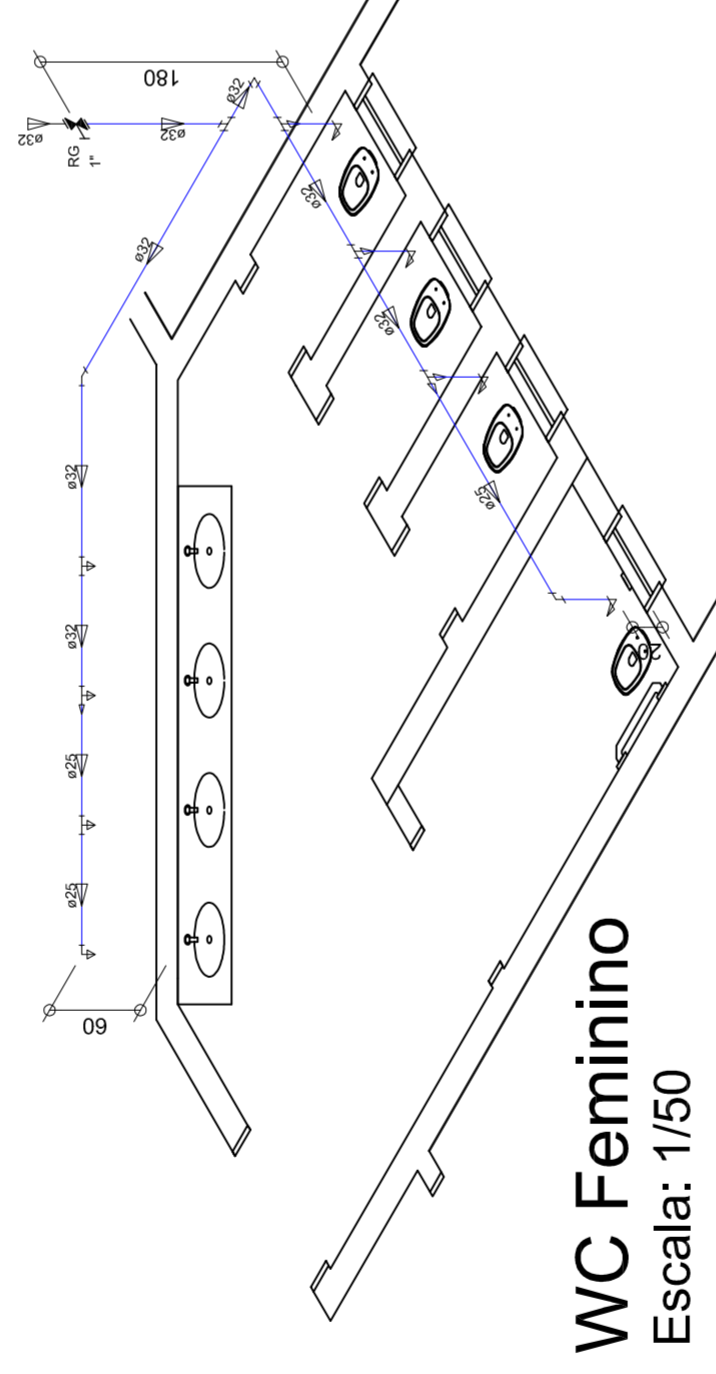


**WC Masculino**  
Escala: 1/50

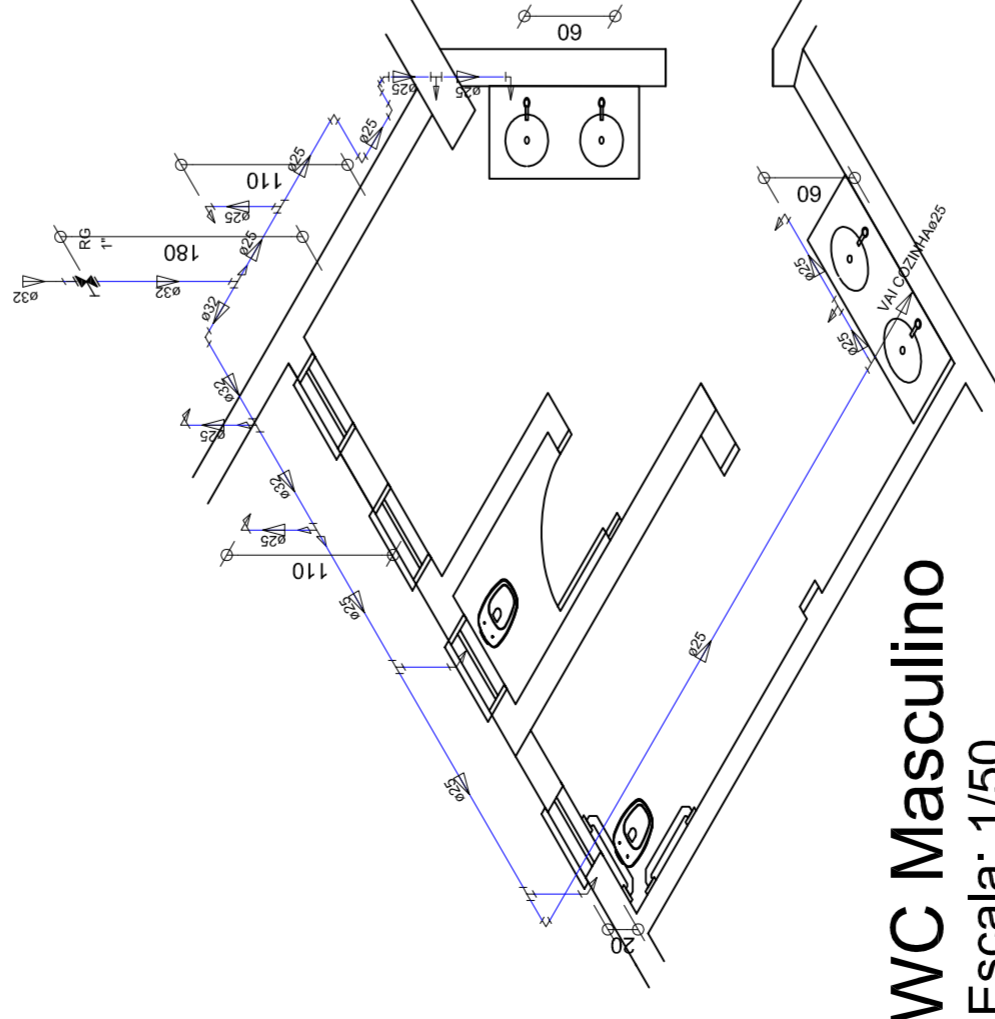


**Vestiário A2**  
Escala: 1/50

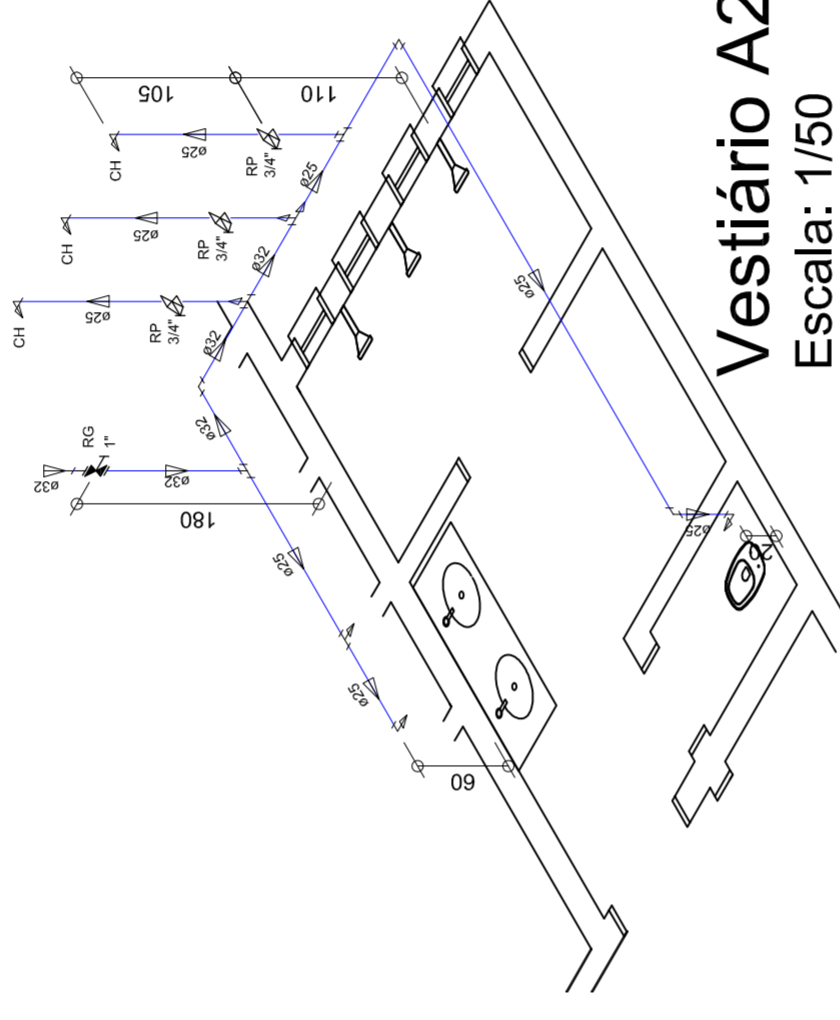

**Vestiário A1**  
Escala: 1/50

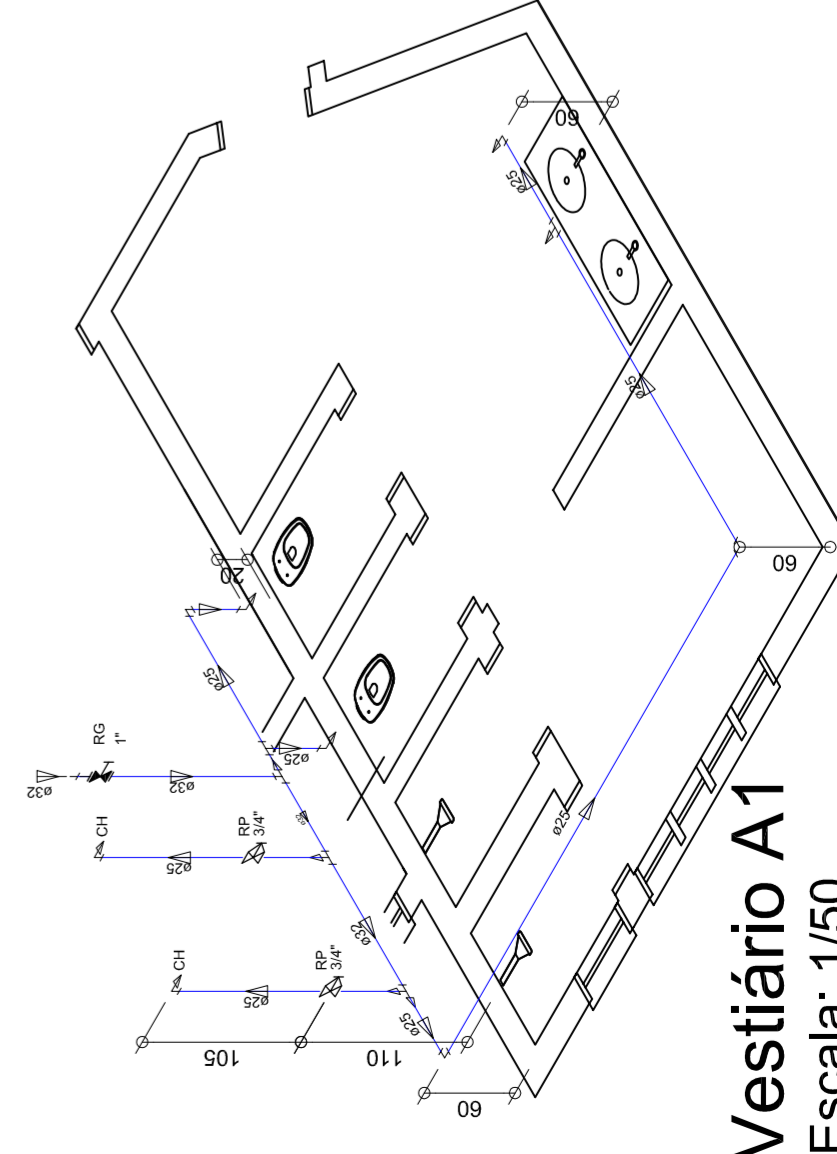

**Cozinha**  
Escala: 1/50

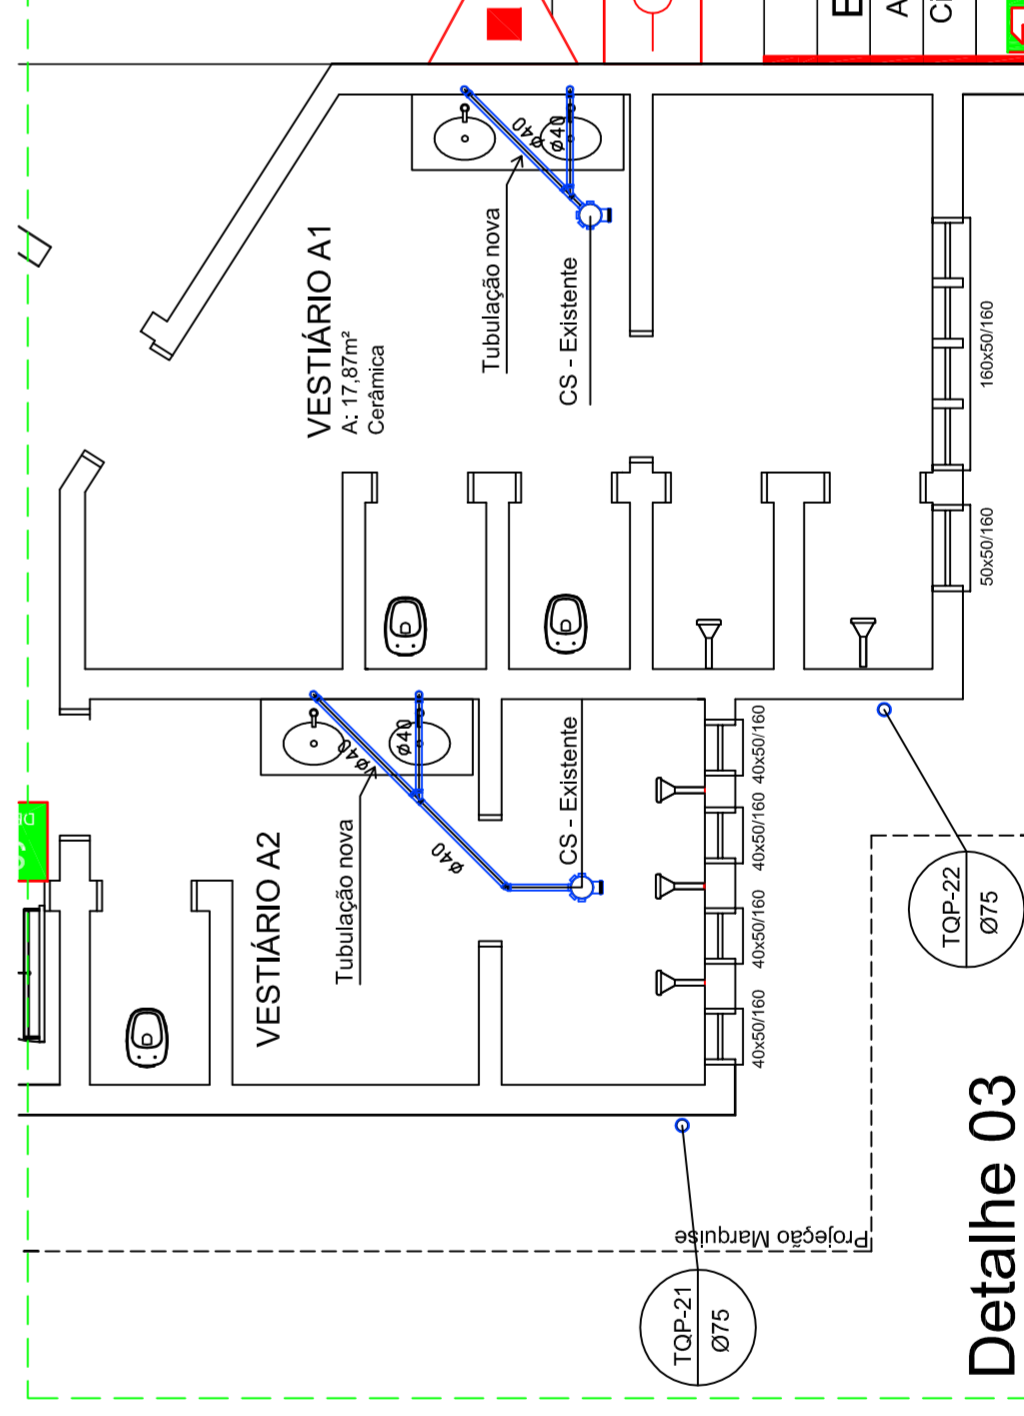

Rua Princesa Isabel, 114  
Barão de Cotegipe - RS  
CEP 9740-000  
e-mail: cotegipe@awo.com.br  
54 3523 1344

Descrição:	OBRAS DE MELHORIAS DO GINÁSIO DE ESPORTES MUNICIPAL DE BARÃO DE COTEGIPE / RS
Endereço:	PRAÇA ETELVINO PICOLO, S/N, CENTRO DE BARÃO DE COTEGIPE RS
Proprietário:	
Responsável Técnico:	PREFEITURA MUNICIPAL DE BARÃO DE COTEGIPE - RS CNPJ: 07.613.451/0001-82
Assunto:	ADAIR RODRIGUES Eng. Civil CREA RS 159194 PROJETO HIDROSSANITÁRIO DETALHES
Escala:	INDICADA
Prancha:	MAR/2018
	04/04