




# AVENIDA ADÃO WELKER

ÁREA = 2.888,79m<sup>2</sup>

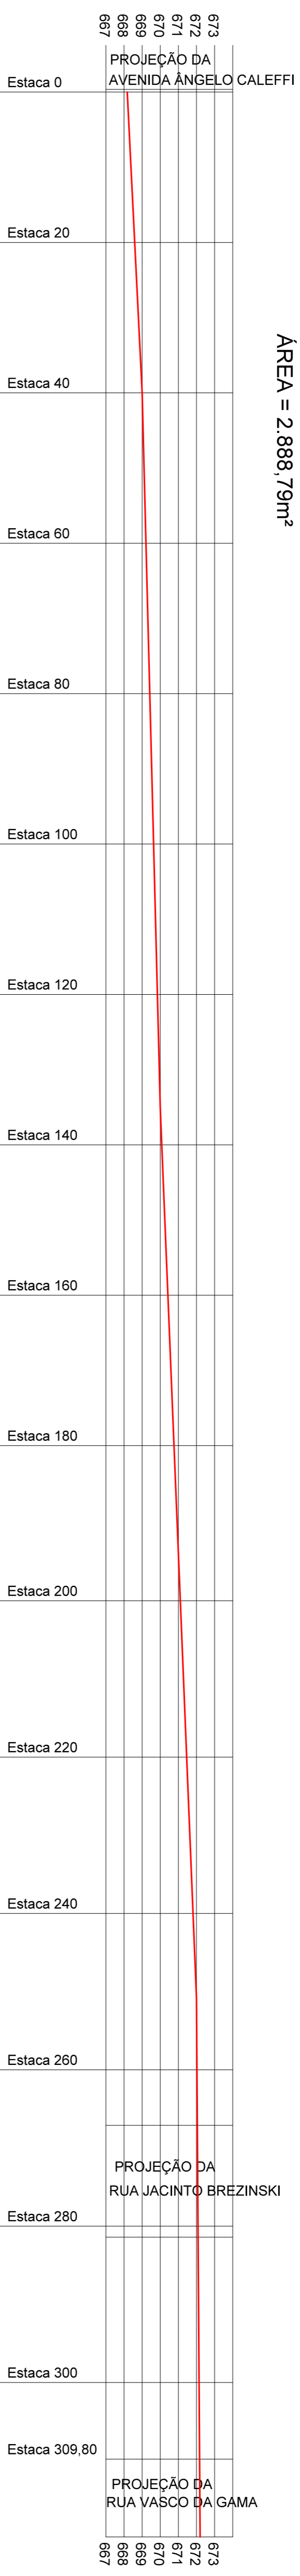

# RUA JACINTO BREZINSKI


ÁREA = 889,48m<sup>2</sup>

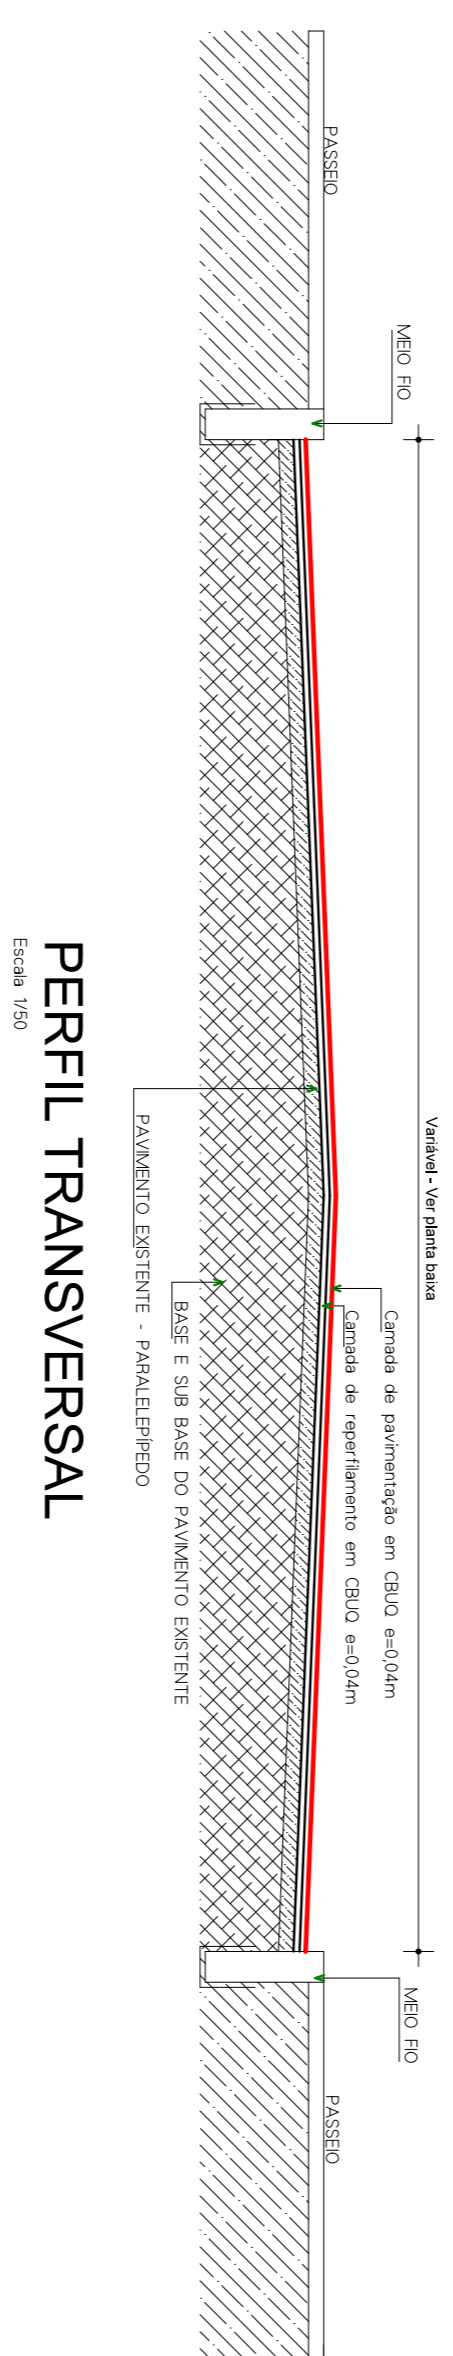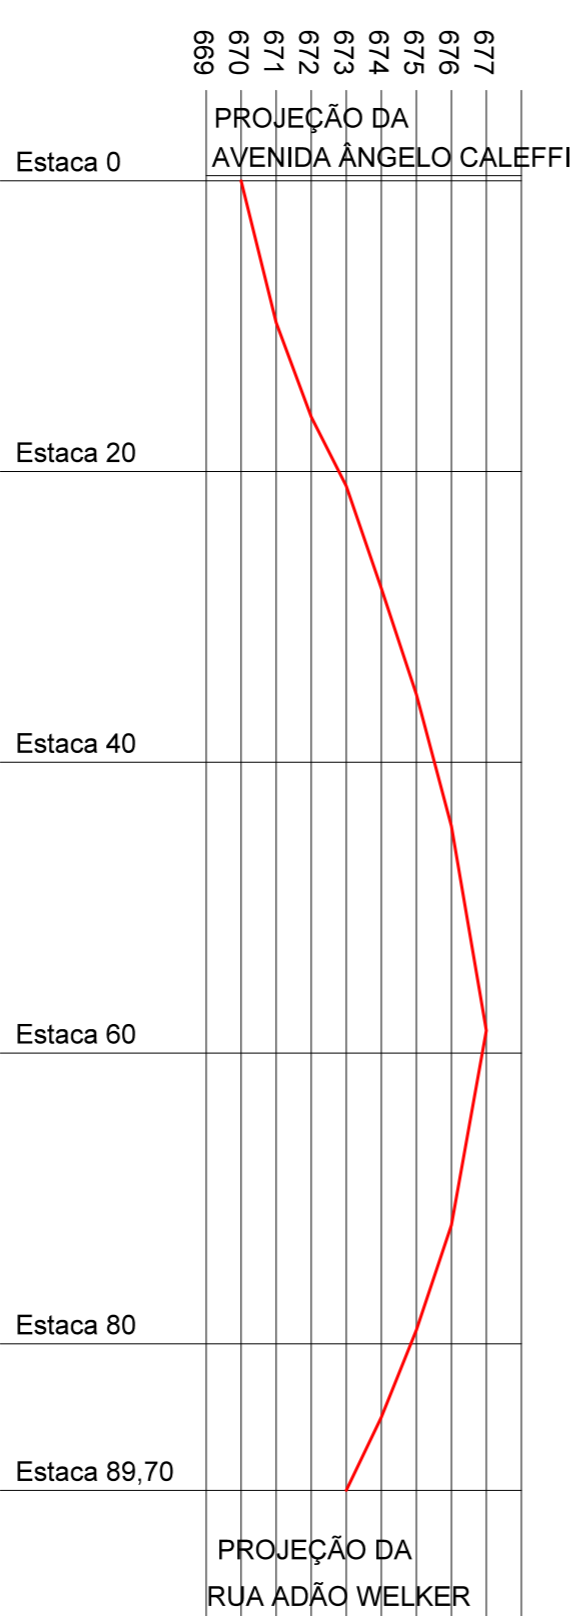

**PERFIL TRANSVERSAL**  
Escala 1/50

## PERFIL LONGITUDINAL RUA JACINTO BREZINSKI

PERFIL DA PAVIMENTAÇÃO EXISTENTE

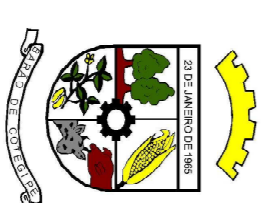

Rua Princesa Isabel, 114  
54 3523 1344

Local: TRECHO DA AVENIDA ADÃO WELKER / RUA JACINTO BREZINSKI

Projeto Executivo






PERIS

obra: CAPETAMENTO ASFALTICO EM CBUC

PERIS TRANSVERSAS E LONGITUDINAIS

proponente: PREFEITURA MUNICIPAL DE BARÃO DE COTEGIPE



Autores: ADARLUIZ

Mês de 2014

Indicada

Projeto