



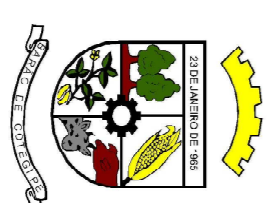


PLANILHA DE ÁREAS

RUAS	Área à Pavimentar (m²)	Meio Fio (m)
Avenida Adão Welker	2.888,79	0,00
Rua Jacinto Brezinski	888,48	111,00
TOTAIS	3.777,27	111,00

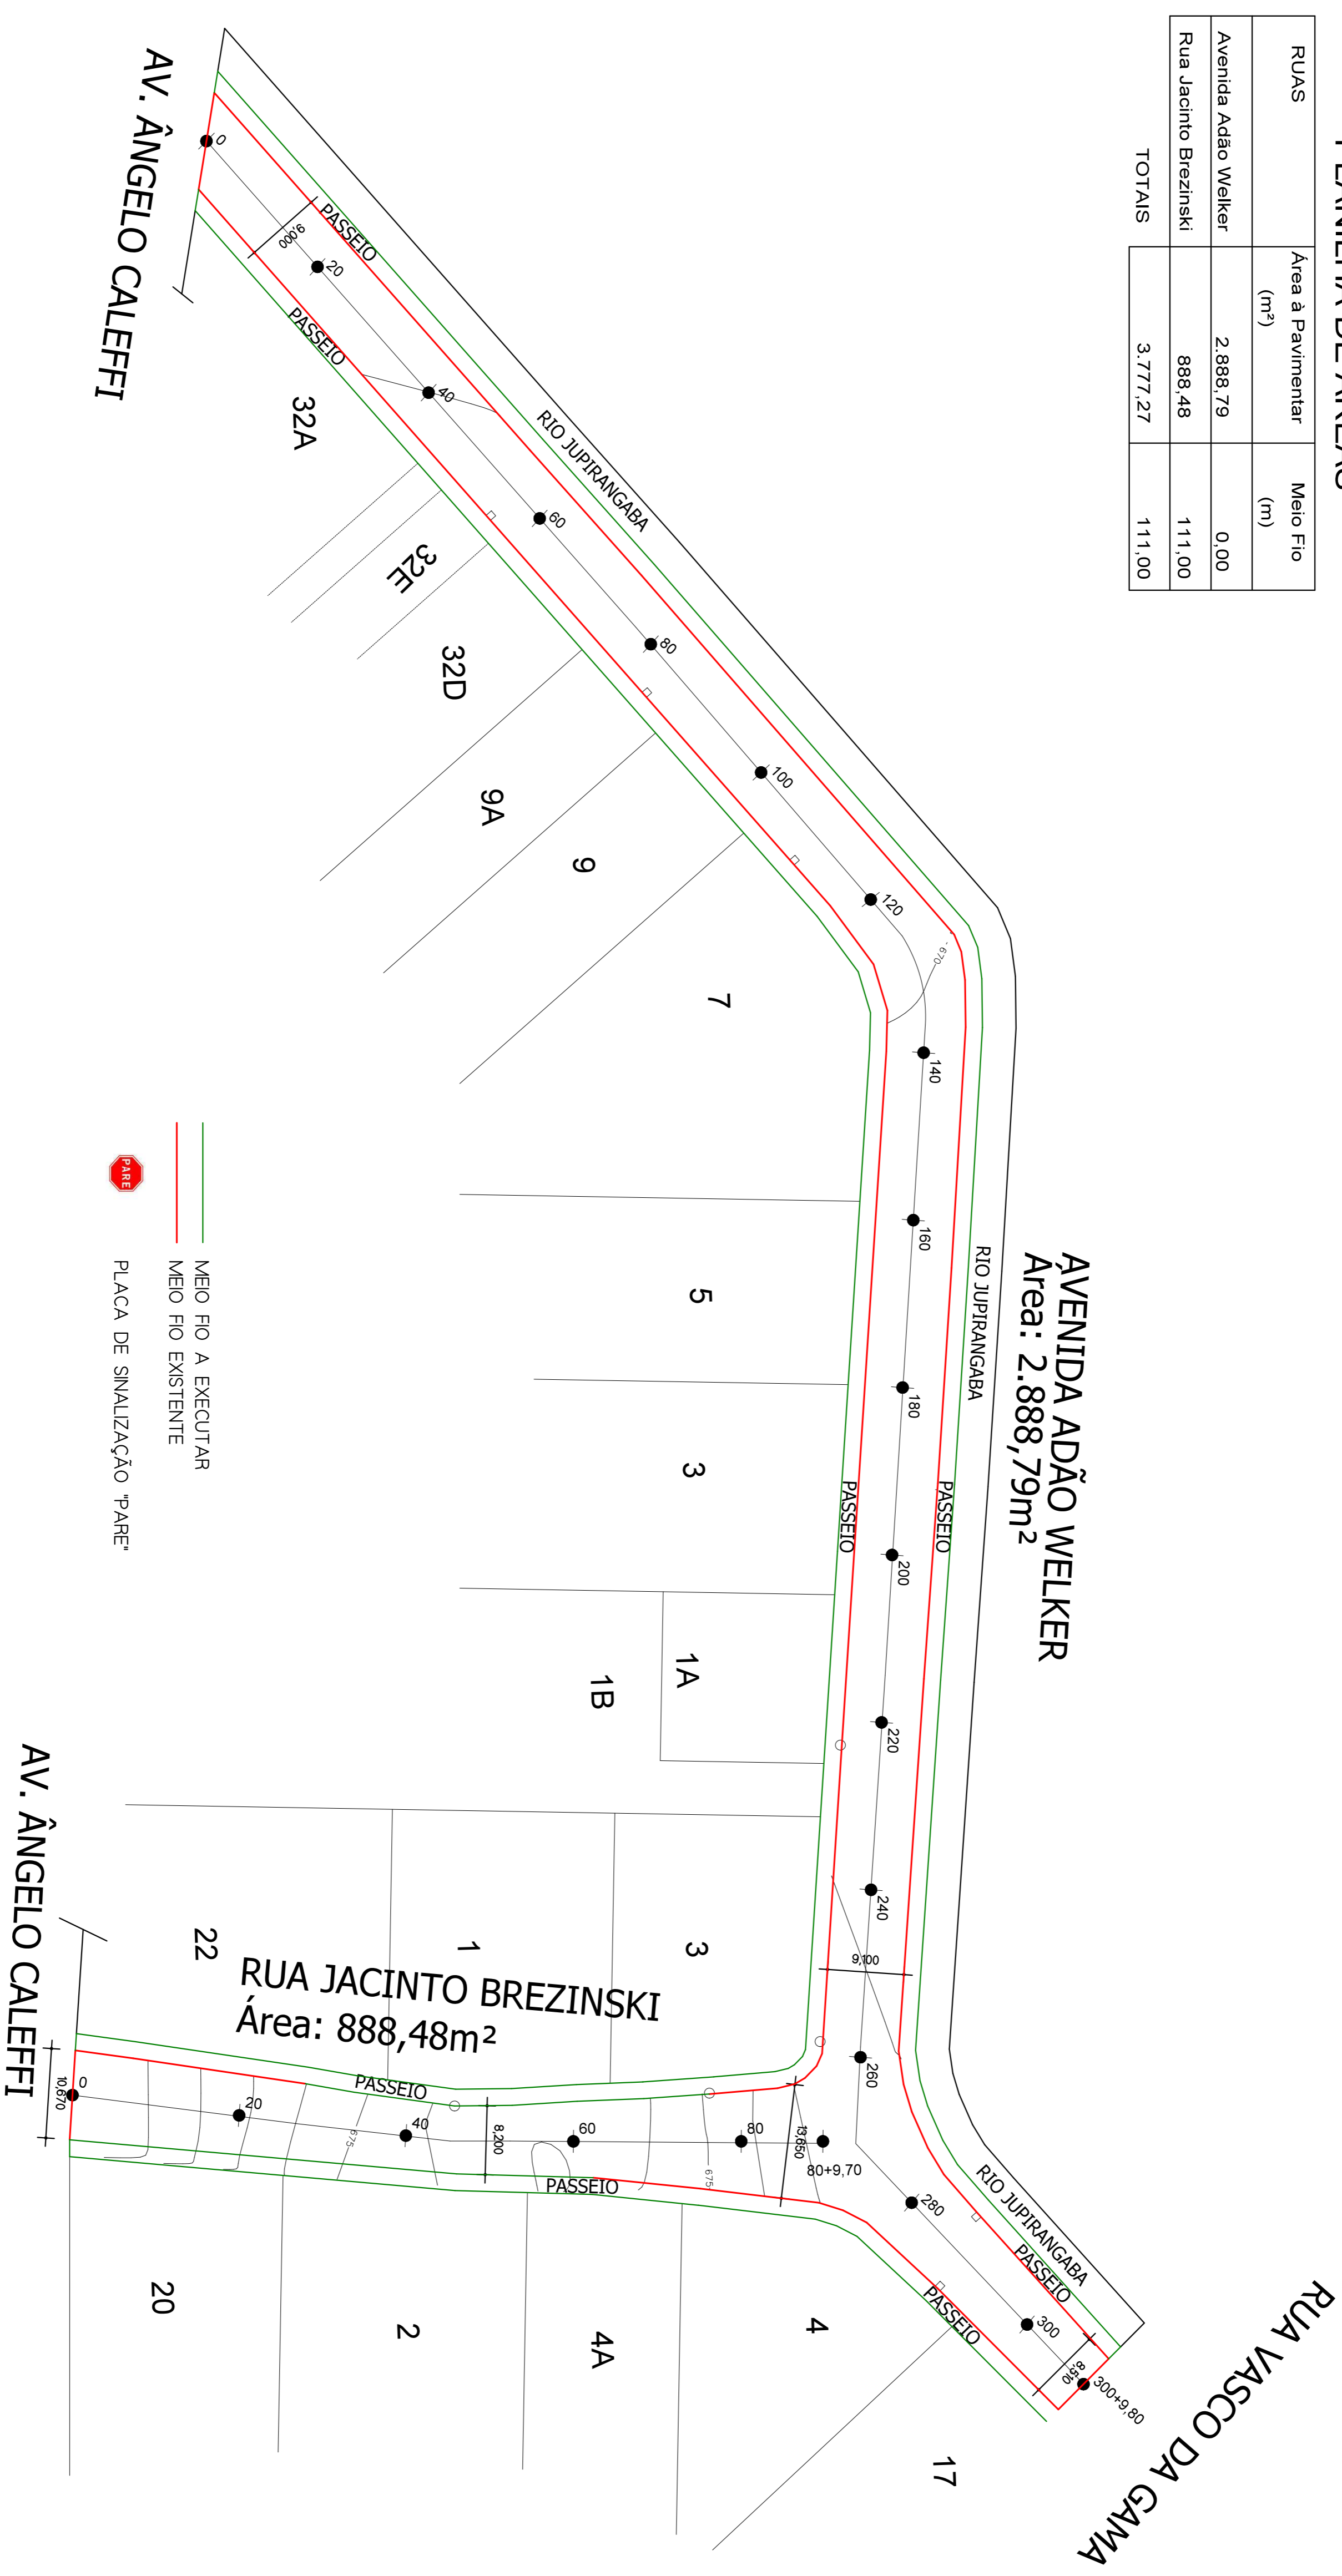

 MEIO FIO A EXECUTAR
 MEIO FIO EXISTENTE
 PLACA DE SINALIZAÇÃO "PARE"


 Rua Princesa Isabel, 114
 Barão de Cotegipe-RS
 99740-000
 54 5251 1344

obra: CARPAMENTO ASFALTICO EM CBUQ
 PLANTA DE PAVIMENTAÇÃO / SINALIZAÇÃO VERTICAL
 PROPONENTE: PREFEITURA MUNICIPAL DE BARÃO DE COTEGIPE
 autor: João Carlos Bortolin
 cargo: Eng.º Civil, SBC-000000
 local: TRECHO DA AVENIDA ADÃO WELKER / RUA JACINTO BREZINSKI
 data: Maio de 2014
 escala: 1:1000
 projeto: PAV/ISN