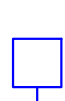
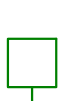



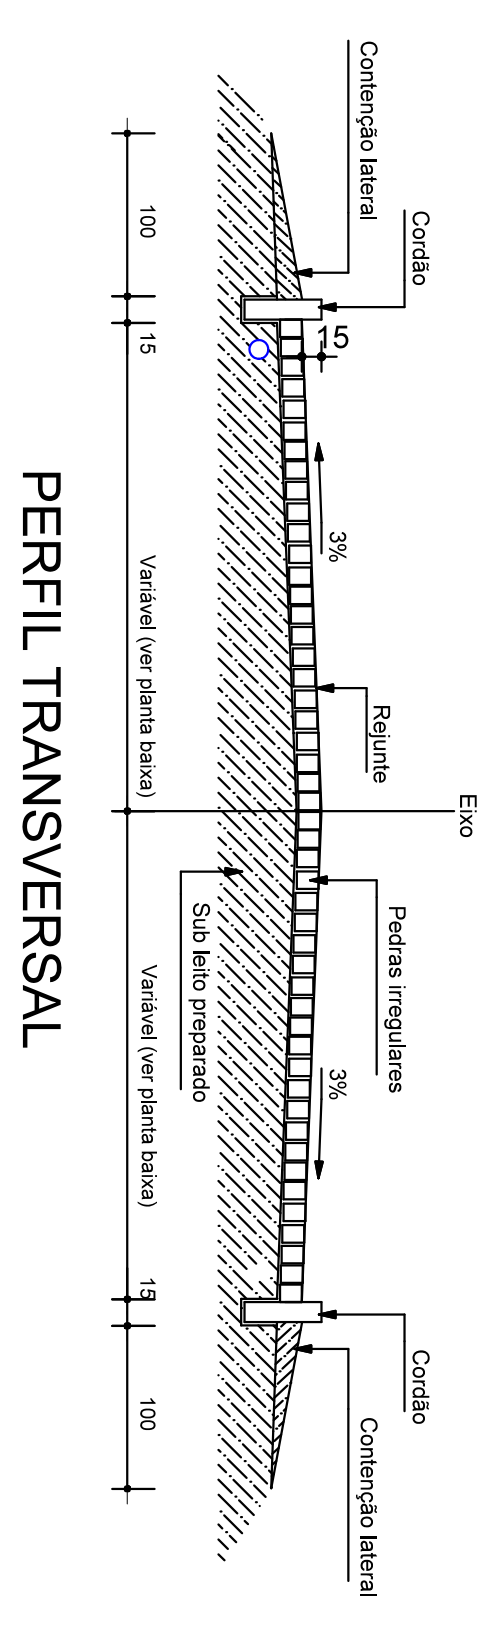
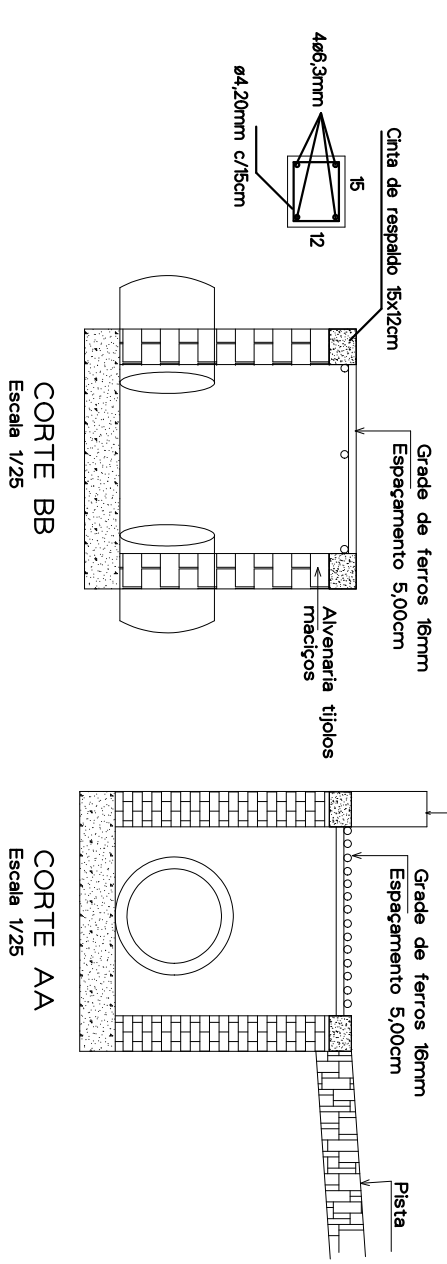
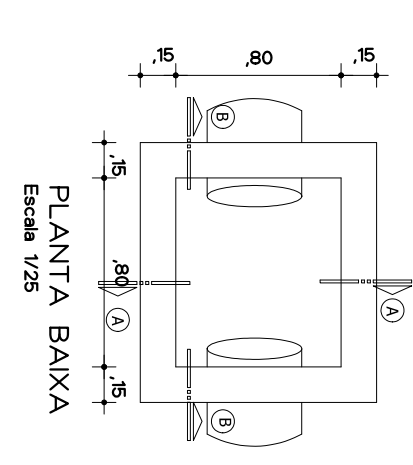
RUA LEONARDO GUSZ KUSZ
Área a pavimentar: 1.794,57m²

RUA C
Área a pavimentar: 744,52m²

LEGENDA

-  BOCA DE LOBO/REDE DE DRENAGEM A EXECUTAR
-  BOCA DE LOBO/REDE DE DRENAGEM EXISTENTE
-  PLACA DE SINALIZAÇÃO "PARE"

DETALHE BOCA DE LOBO




PLANILHA DE ÁREAS

RUA	CAÇAMENTO (m ²)	MEIO FIO (m)
Rua Leonardo Gusz Kusz	1.794,25	690,00
Rua C	744,52	152,30
TOTAIS	2.538,77	842,30

RUA FELÍCIO GOMES DA ROSA

RUA ADÃO IAROCCZ

RUA LUCIANO J. PRINCIVELLI

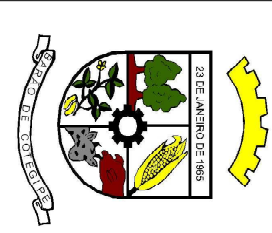

99740-000
54 3523 1344

obra: PAVIMENTAÇÃO COM PARALELEPÍEDOS IRREGULARES
PROJETO DE PAVIMENTAÇÃO / PERFIL TRANSVERSAL

local: RUA LEONARDO GUSZ KUSZ / RUA C

Autores: ADARLILIS | Data: Maio de 2014 | Estado: Indicado | Projeto: PAV / SINAL